


土地図面等

位置図

参考写真

(最新の状況ではありません。現地を確認ください。)

地理院地図
Vector

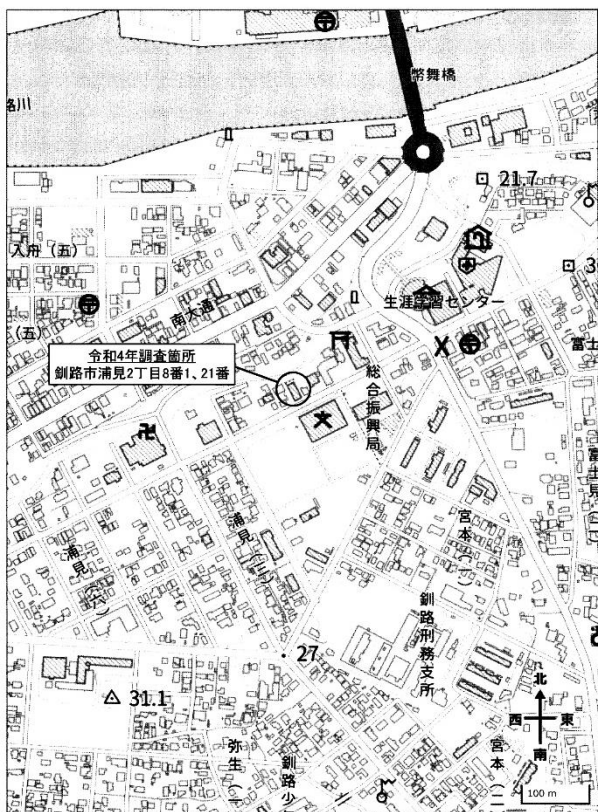

実測平面図


※縮尺は変更されています

釧路市浦見二丁目

凡 例		
◎	既 設	コンクリート構
⊙	新 設	コンクリート構
○	新 設	木 杭 構
⊗		4 級 基 準 点

求 積 表		(世界測地系による成果 1 系)			
地番	S-1		S-2		面積
	北	南	北	南	
EK37	113637.341	Yn	8308.938	187310	26.000
Z301	113646.455	10965.844	529895	54710	18.636
EK38	113668.180	Yn	3216956	67620	27.158
Z301	113644.545	10871.554	189593	42930	17.485
EK43	113644.276	10871.554	-1891493	49010	0.143
			848.64568		
合 計 地 積			434	722250	
地 積			684.73	㎡	

地 番	Z1		Z2		面積
	北	南	北	南	
K0W13	113632.402	10891.440	-2206232	92440	5.465
EK37	113637.341	8308.938	544705	26740	1.878
EK43	113644.276	10871.554	214895	5680	6.814
K0W13-2	113632.091	10871.558	388187	71858	1.568
EK40	113636.911	10874.518	-1981599	74602	1.619
			236.421		
合 計 地 積			236	812400	
地 積			118	216200	

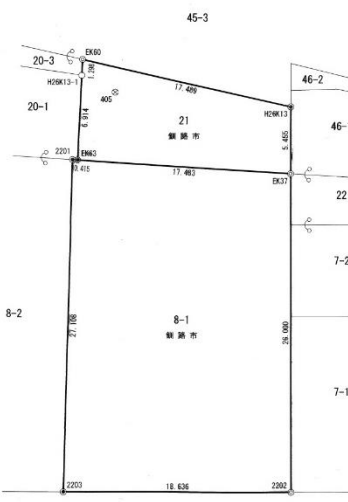

市道 No. 680 浦見城山通

登 記 事 項					
地 番	地 目	登 記 簿 地 積	土 地 實 測 地 積	土 地 所 有 者	備 考
8-1	宅 地	484.71 m ²	484.73 m ²	劉 壽 南	-0.02m ²
21	宅 地	118.33 m ²	118.31 m ²	劉 壽 南	+0.02m ²

(單位：m)

年 度	令 和 4 年 度		
実 務 名	浦見 2 丁目 8 番 1、2 1 番 用地確定測量業務委託		
図 面 名	実測平面図	縮 尺	1 : 250
測 量 面積	603.04 m ²	実測年月日	令和4年7月28日
量 算精算の方法	直 角 座 標 法		
作成者氏名	有限会社 金田測量事務所		
釧路市病院事業 釧路市長 蝦名大也			


所 管 課

市立釧路総合病院事務部総務課施設管理担当


TEL 0154-41-6121 (内線 1213・1215)

建 物 図 面

建物の所在：釧路市浦見二丁目8番地1、21番地

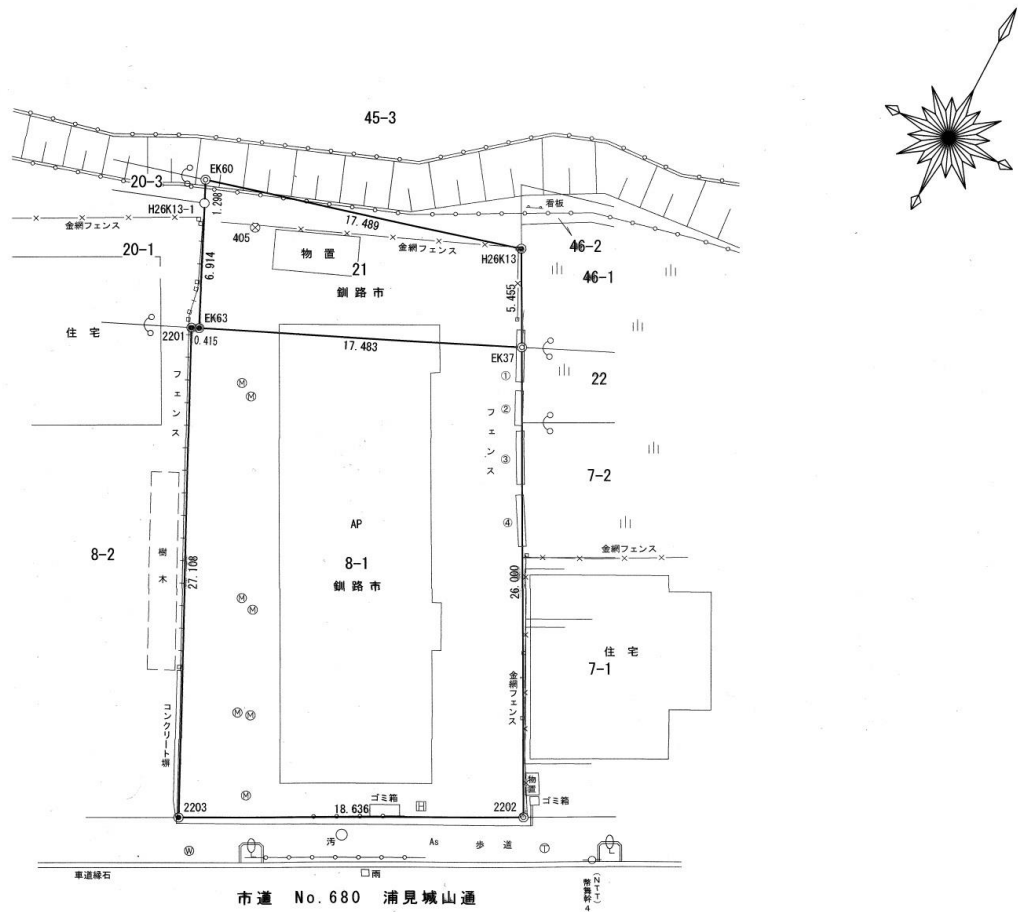

配置図

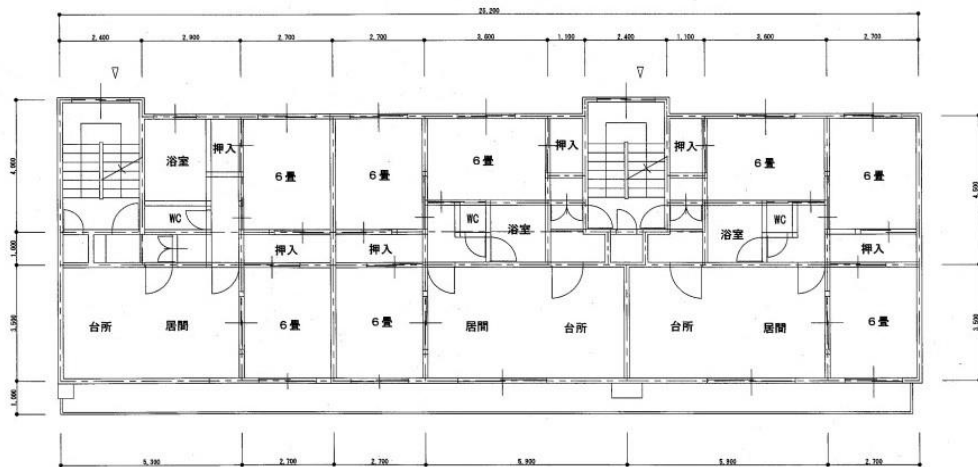

1～3階平面図

所 管 課

市立釧路総合病院事務部総務課施設管理担当 TEL 0154-41-6121(内線1213・1215)