



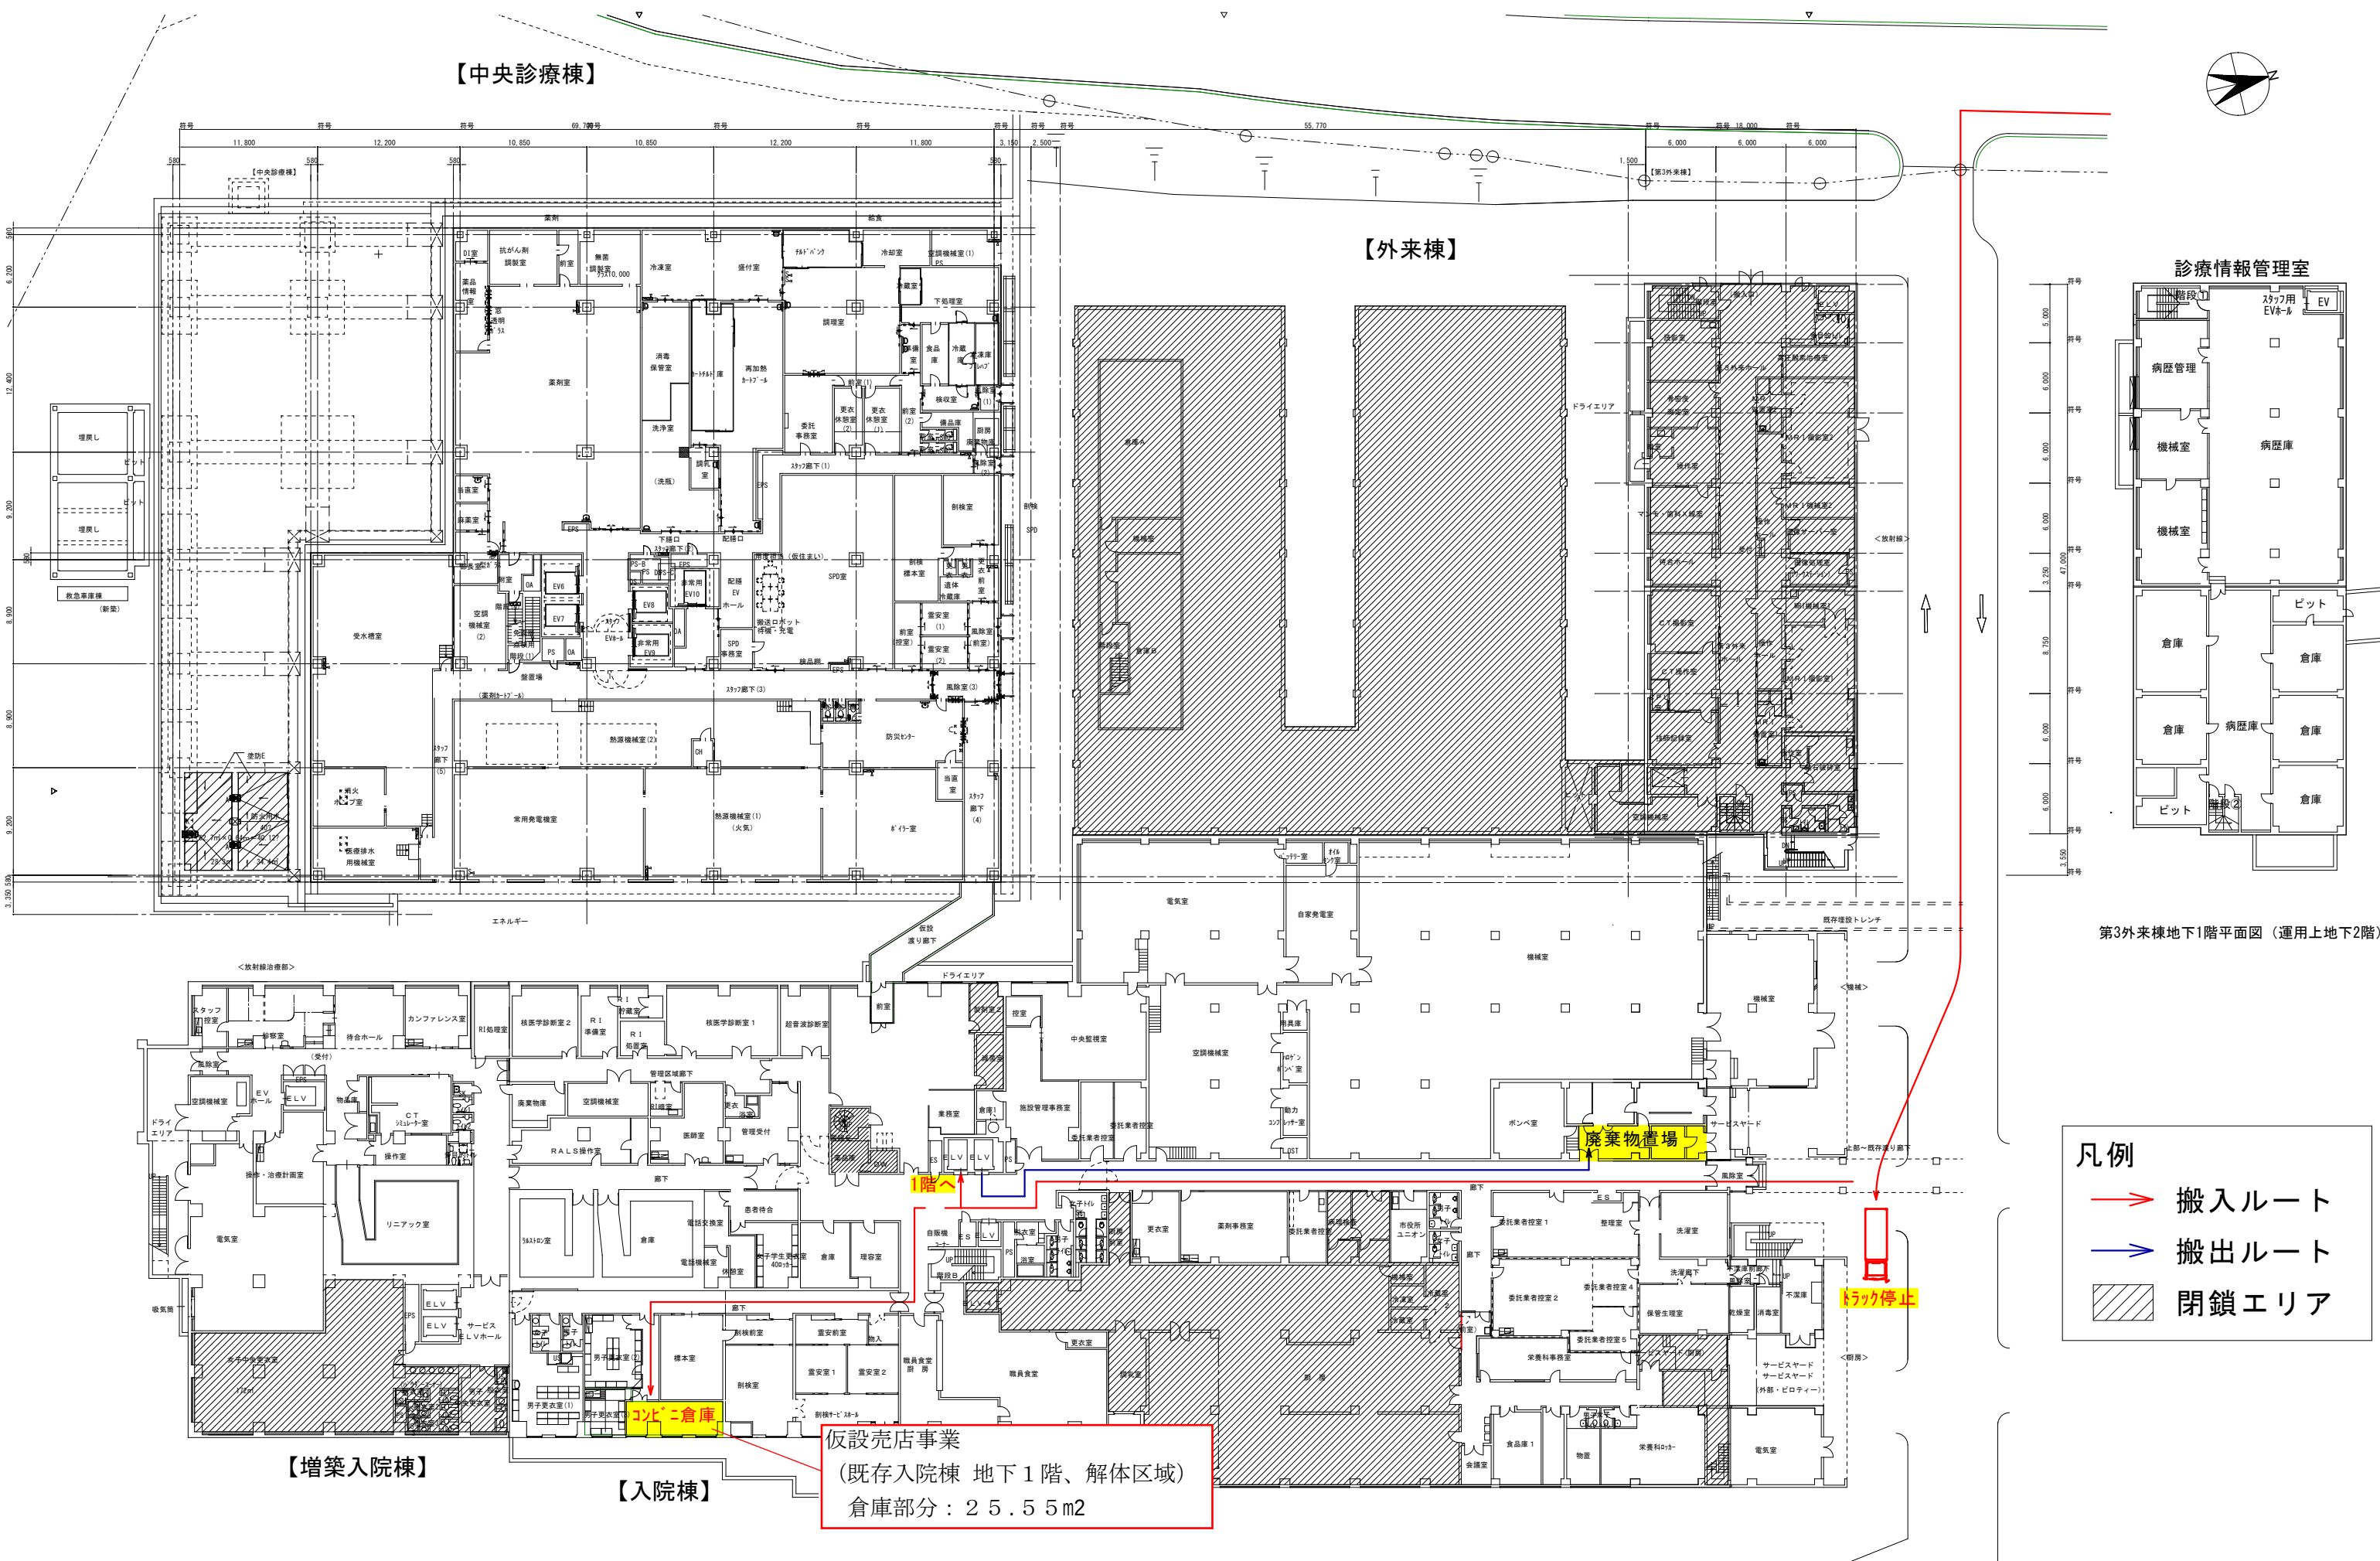
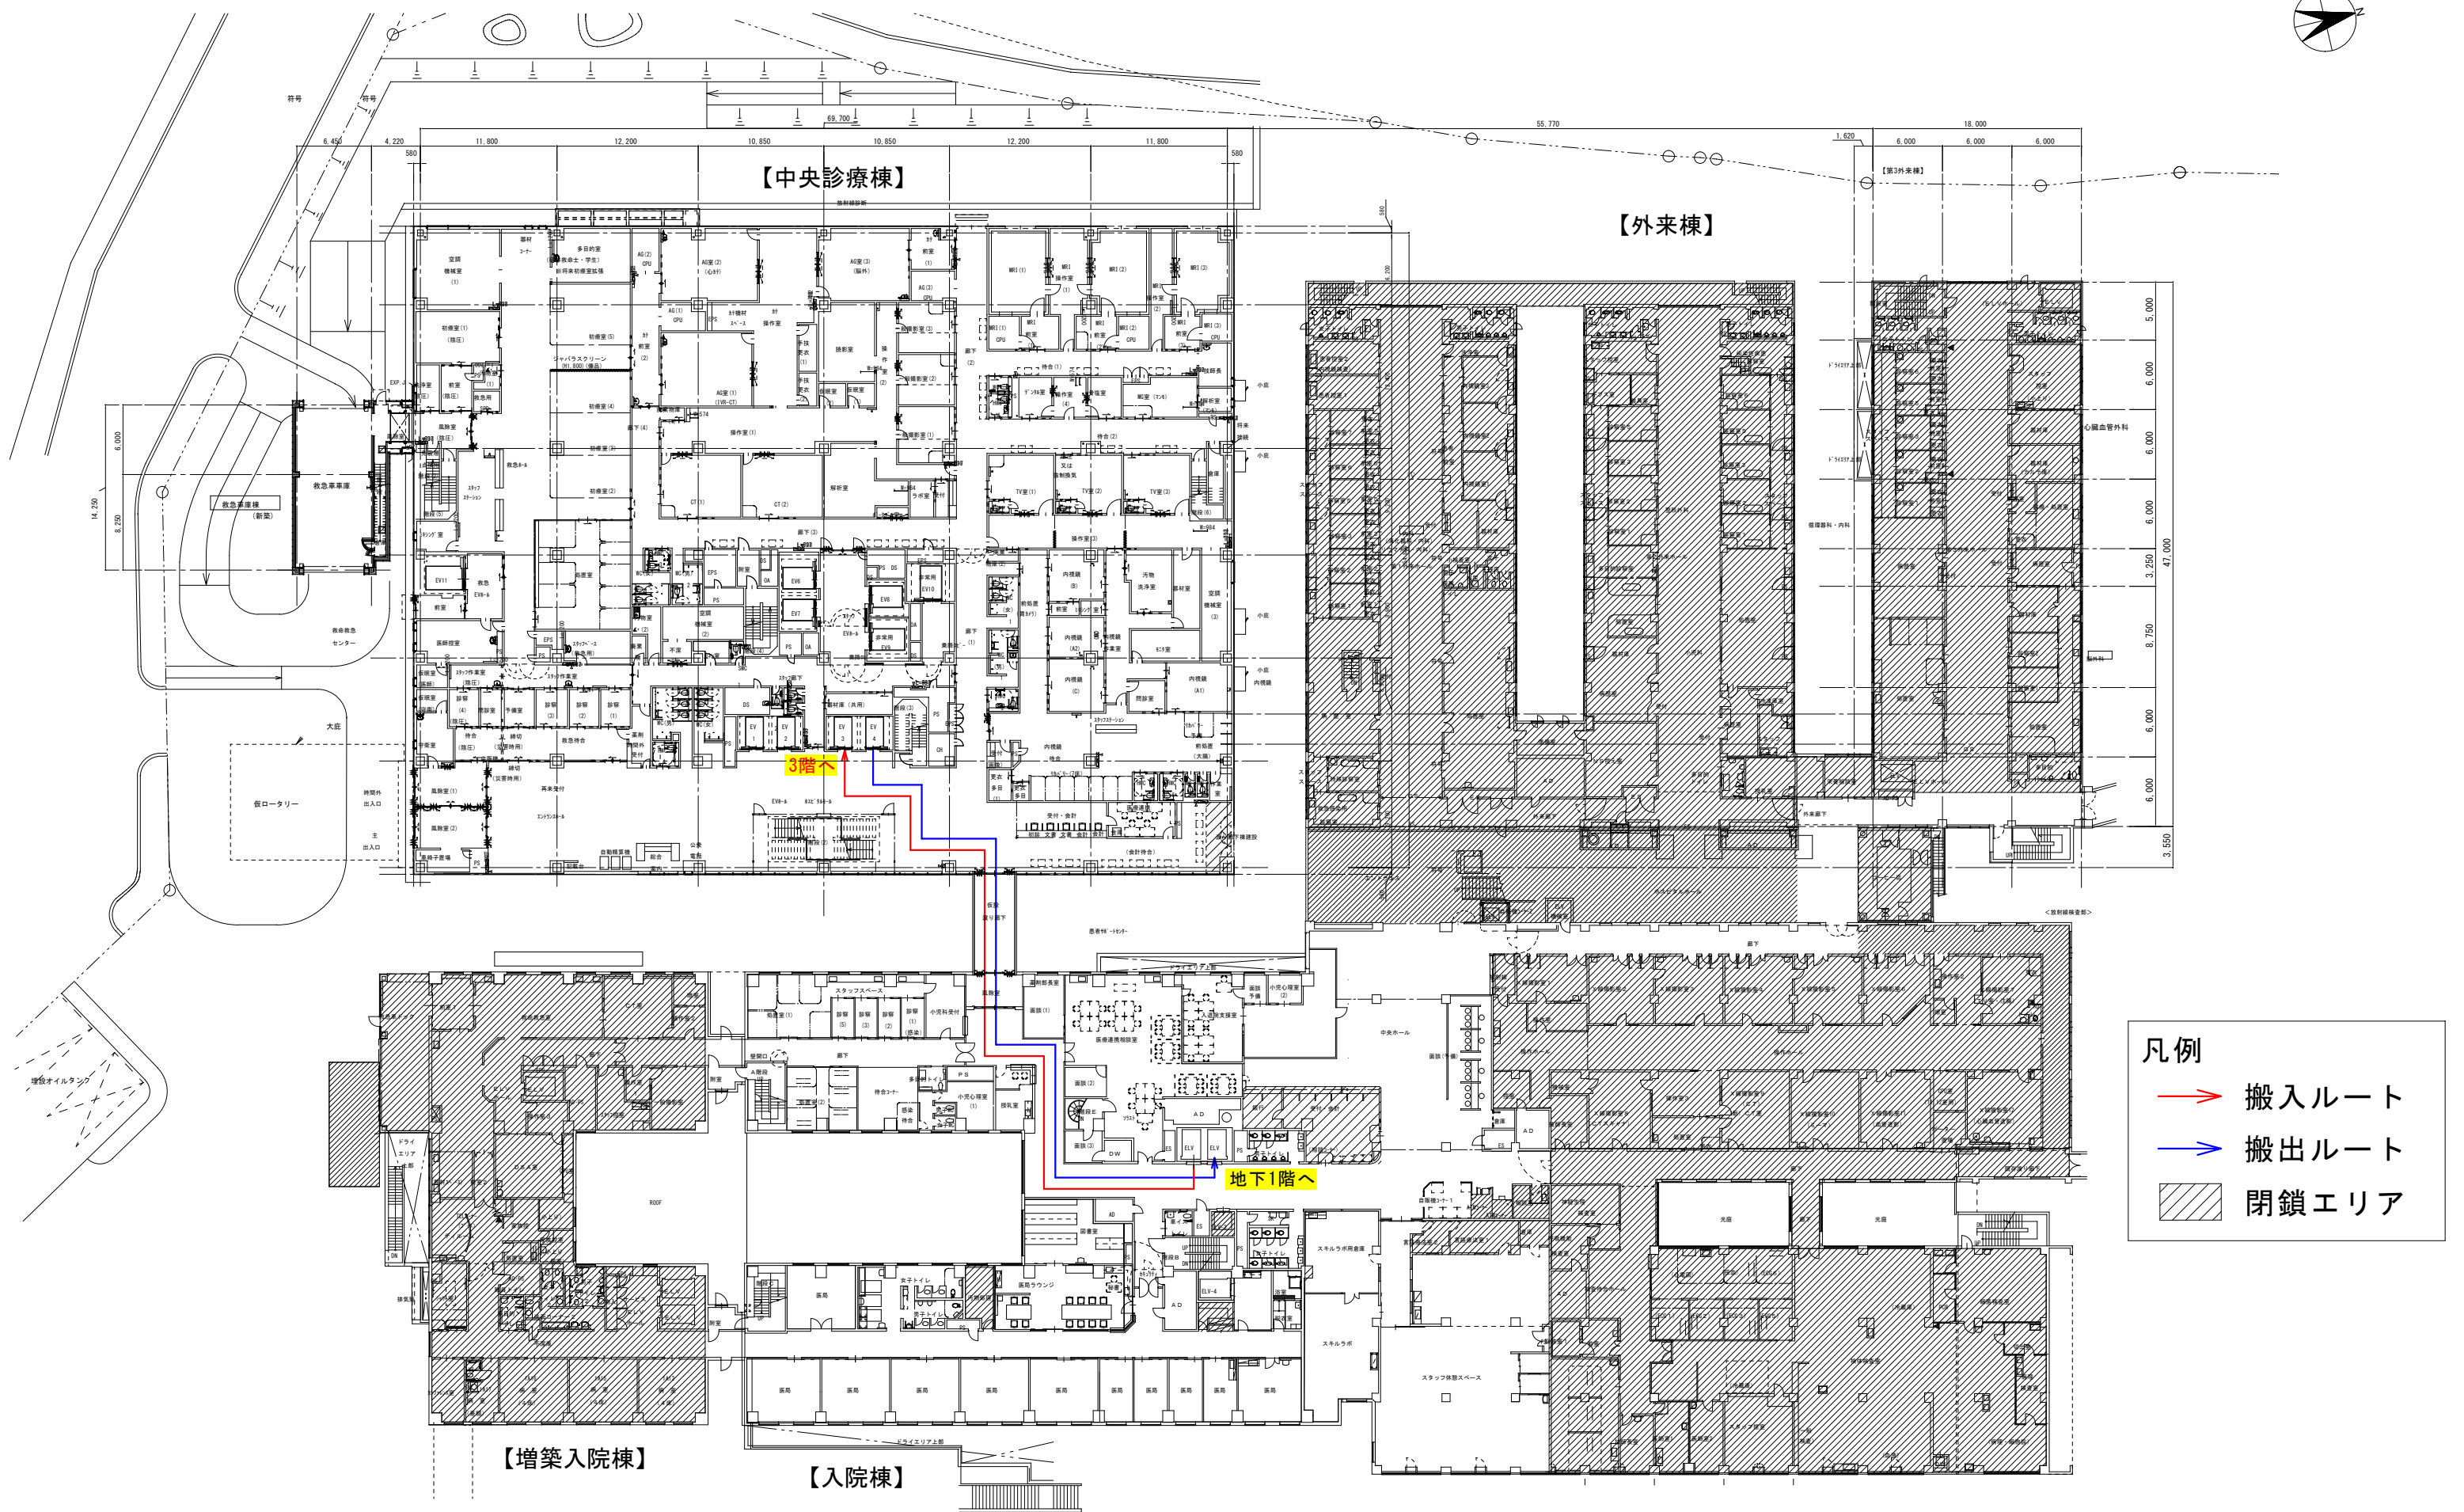


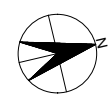

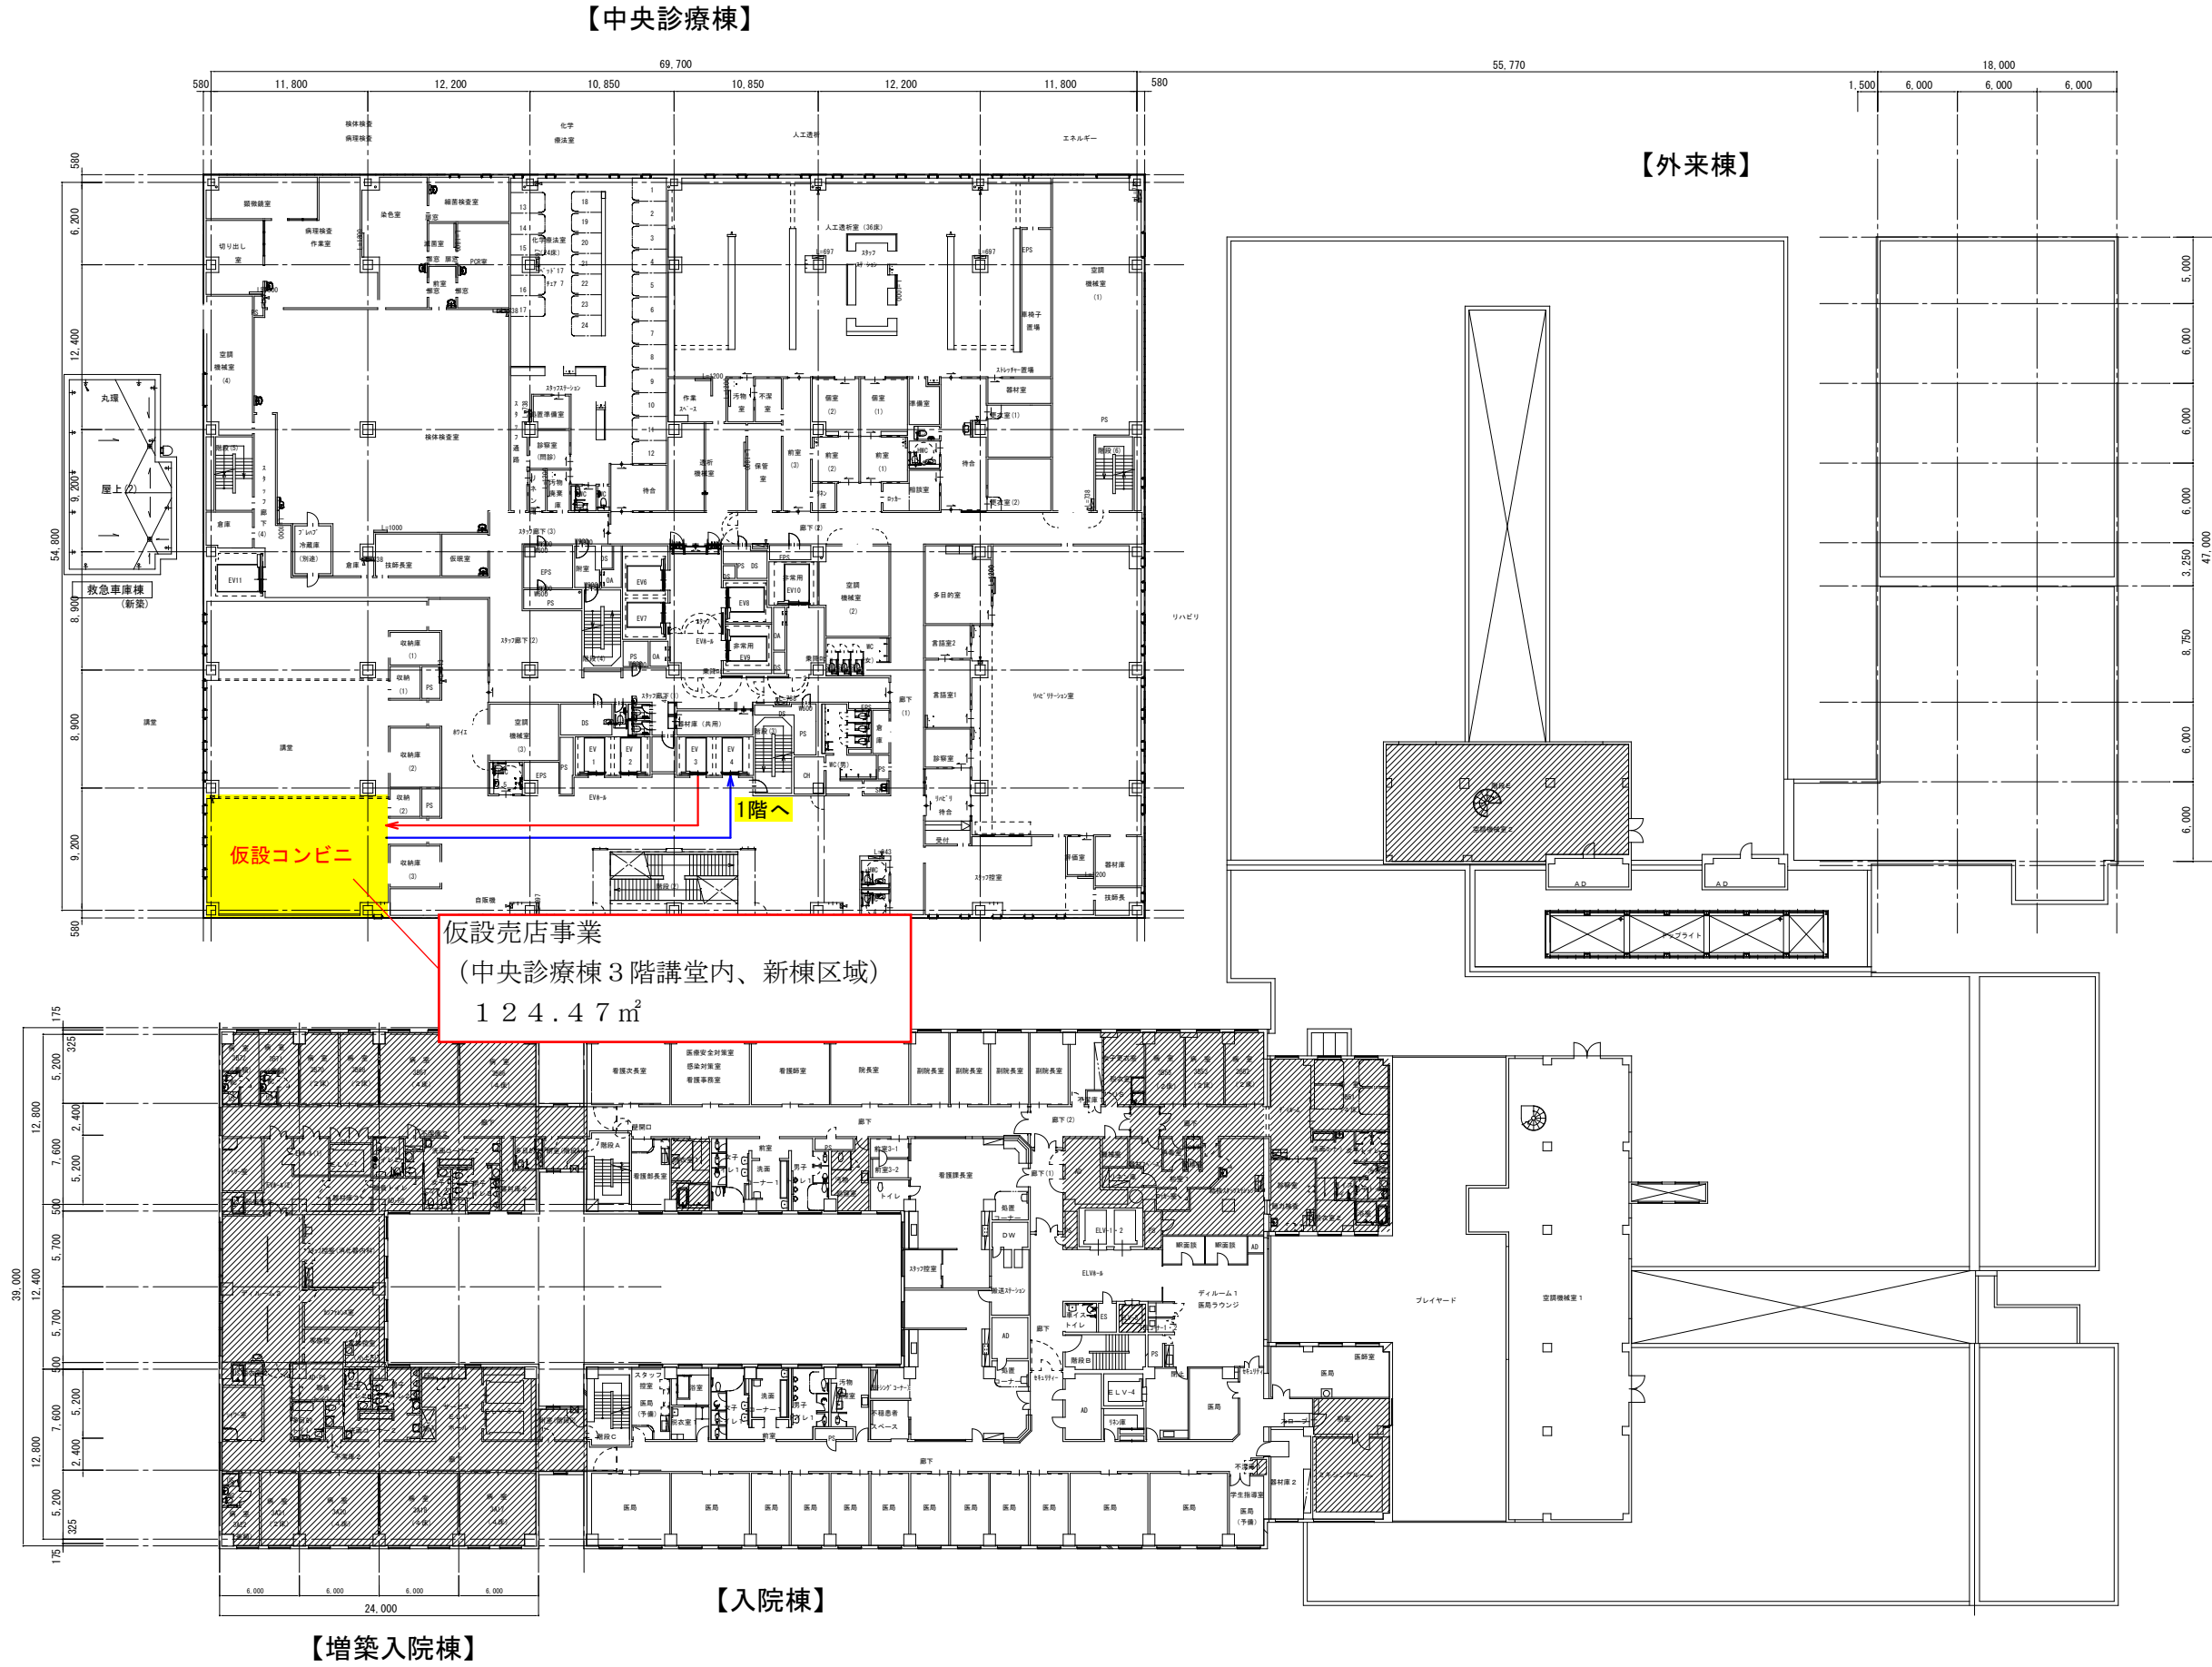


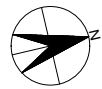

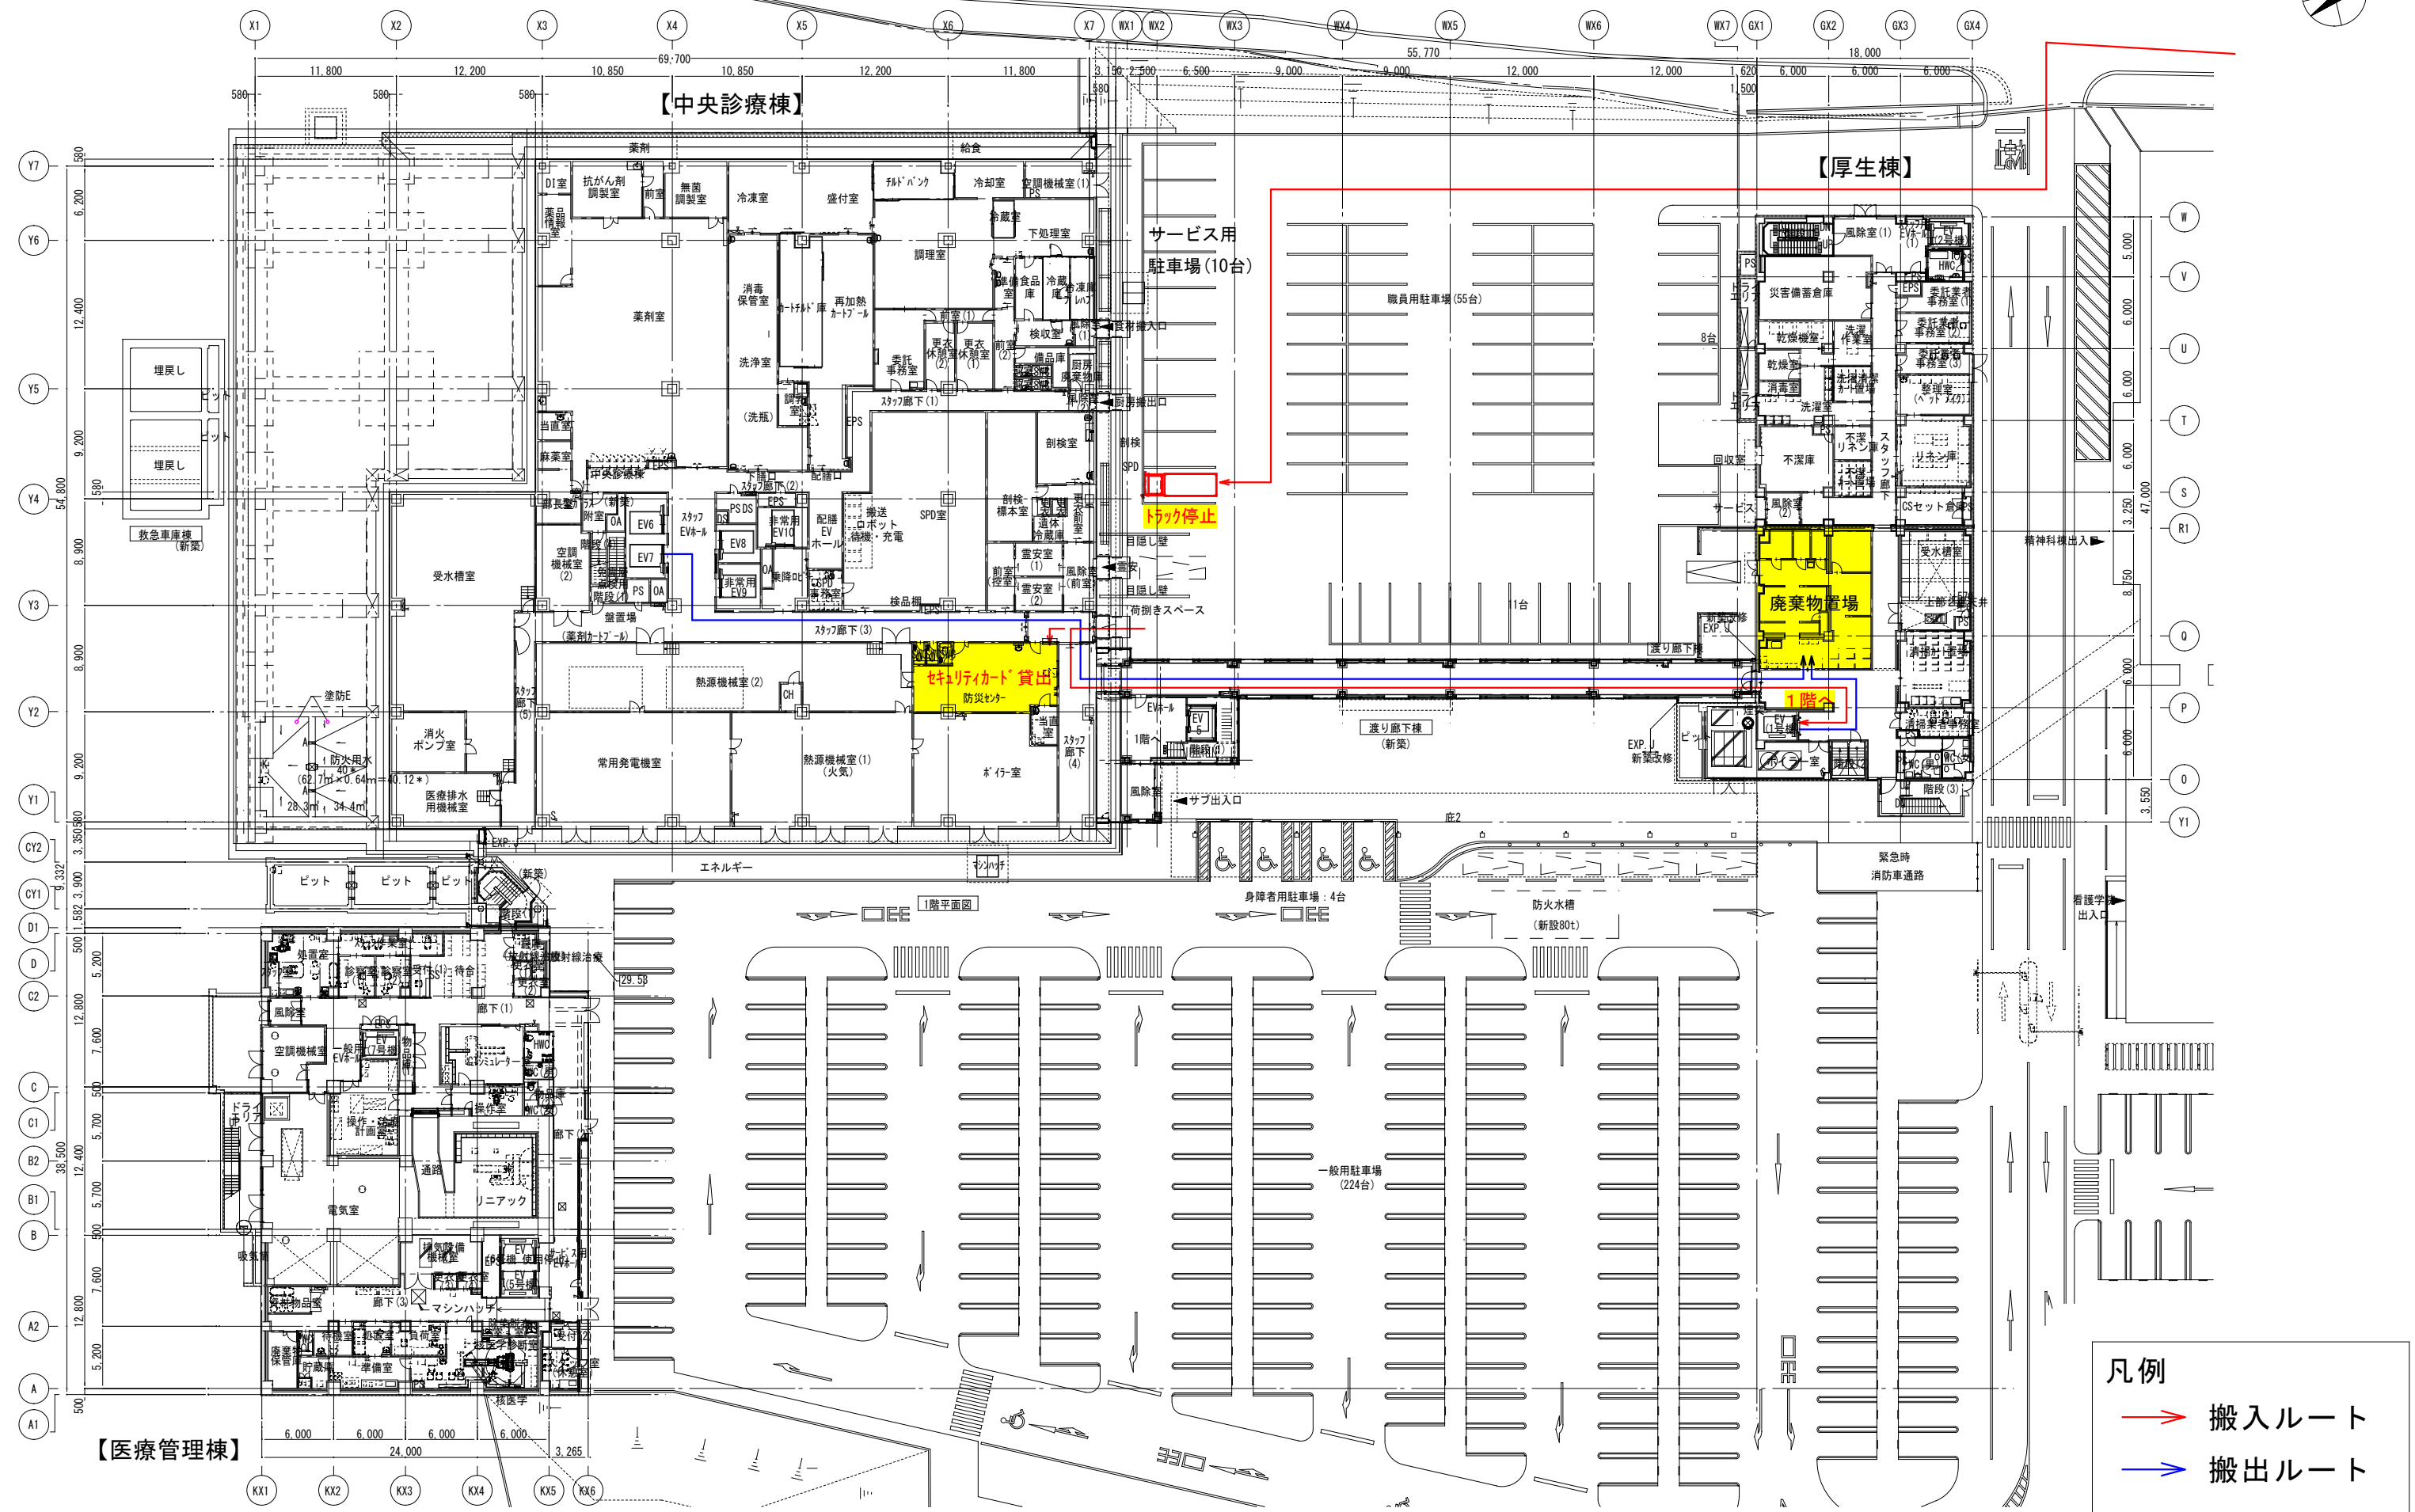



【1階平面図】

本売店・食事提供サービス 物流動線

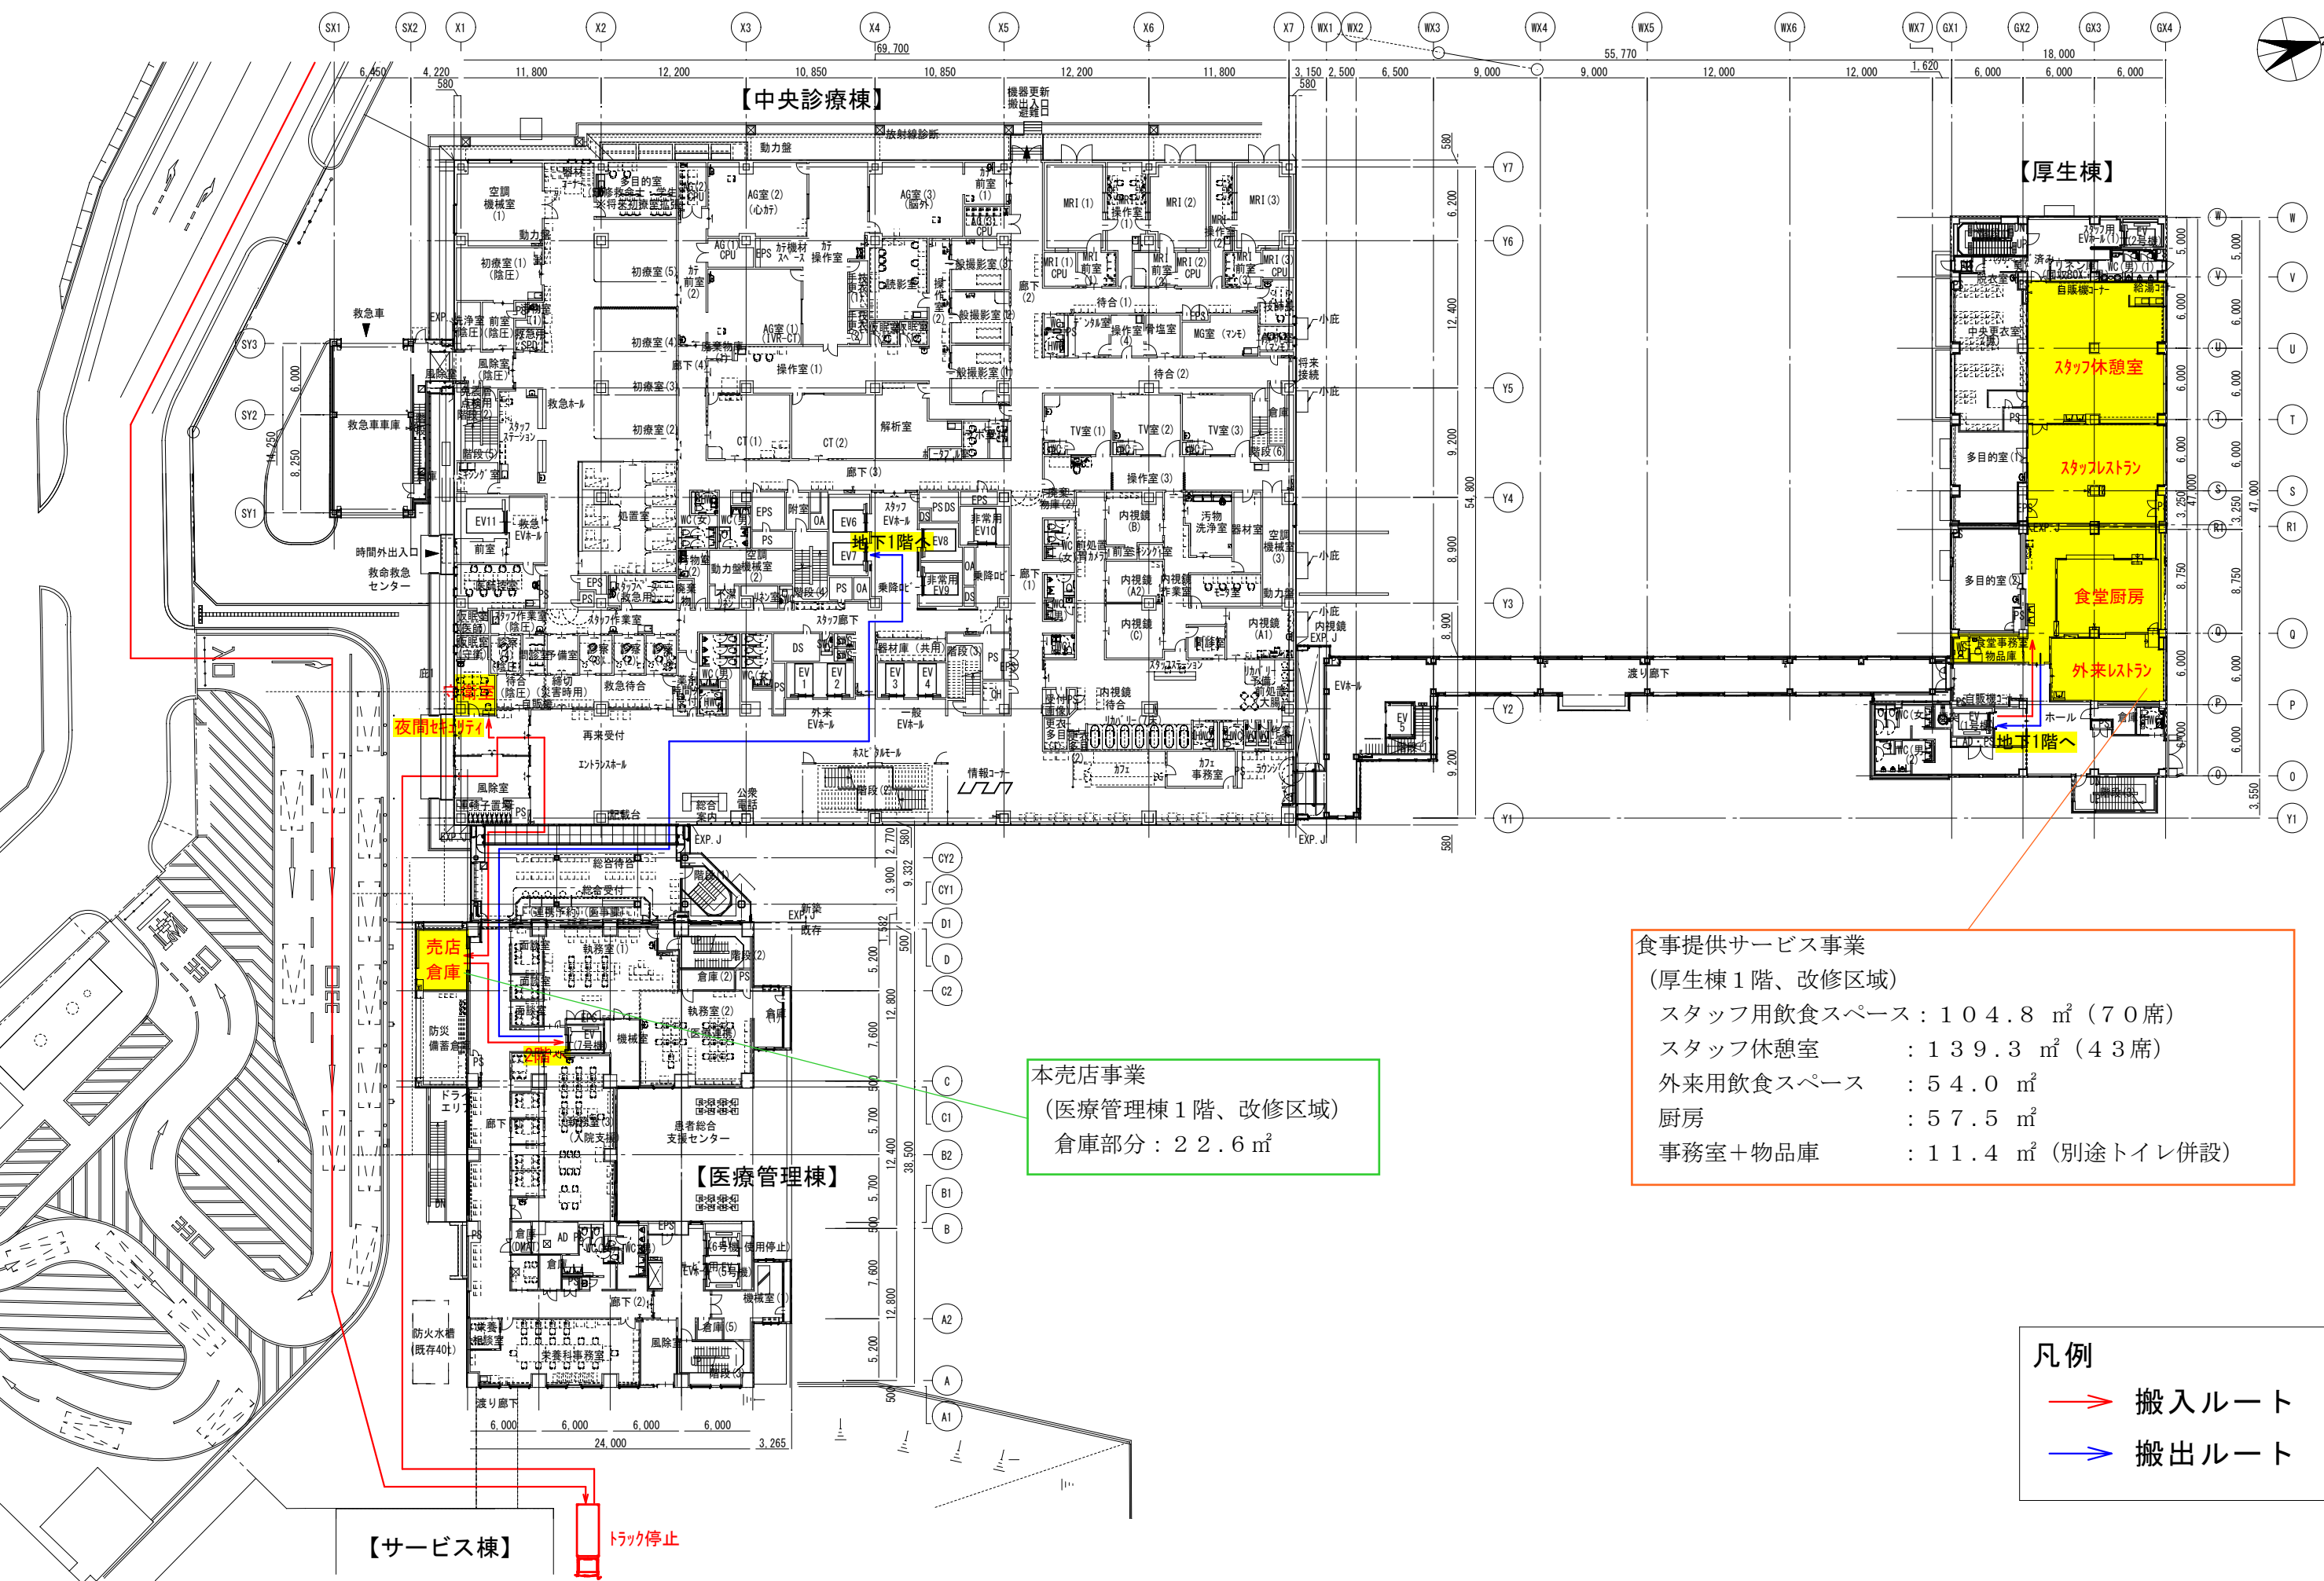

【2階平面図】

本売店・食事提供サービス 物流動線

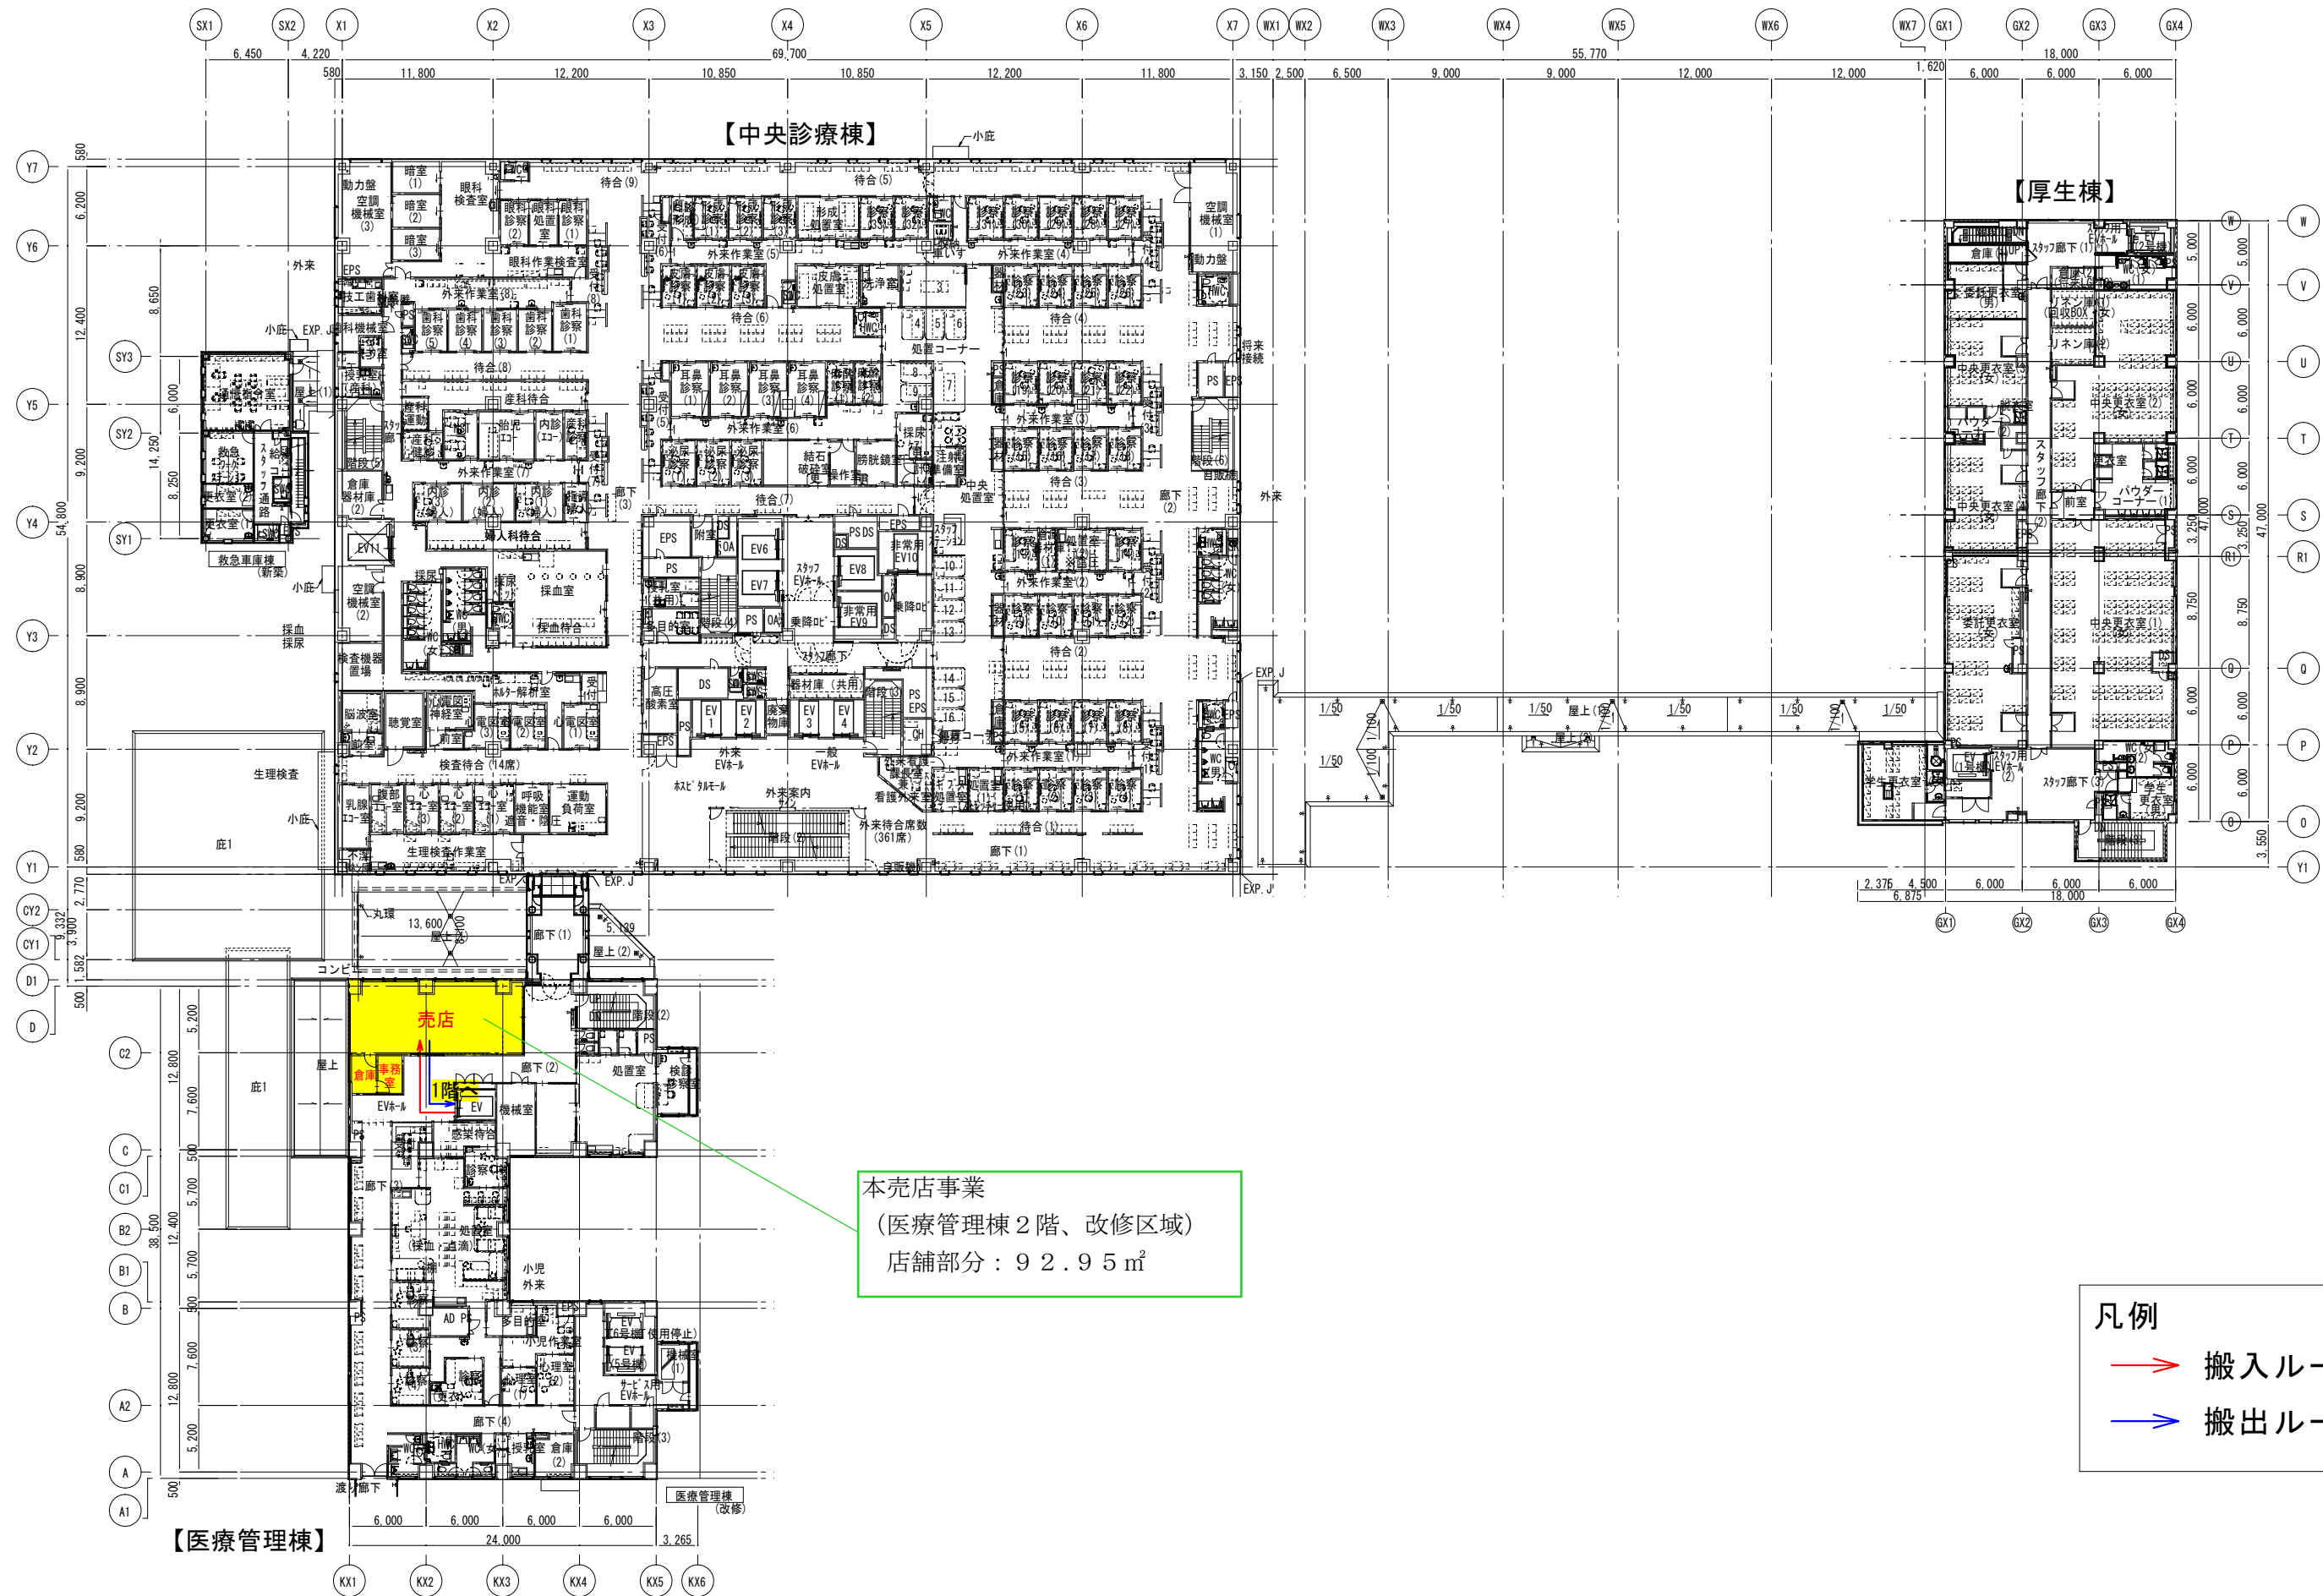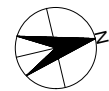

本売店事業
(医療管理棟 2階、改修区域)
店舗部分：92.95 m²

凡例

→ 搬入ルート

→ 搬出ルート