

市立釧路総合病院守衛警備

病棟ルート

巡視経路図


目

- 1.病棟巡視ルート① 9階平面図
- 2.病棟巡視ルート② 8階平面図
- 3.病棟巡視ルート③ 7階平面図
- 4.病棟巡視ルート④ 6階平面図
- 5.病棟巡視ルート⑤ 5階平面図

次

- 6.病棟巡視ルート⑥ 4階平面図
- 7.病棟巡視ルート⑦ 3階平面図
- 8.病棟巡視ルート⑧ 2階平面図
- 9.病棟巡視ルート⑨ 1階平面図
- 10.病棟巡視ルート⑩ 地下1階平面図

土・日・祝日の病棟巡視経路（9時・13時30分・16時30分）

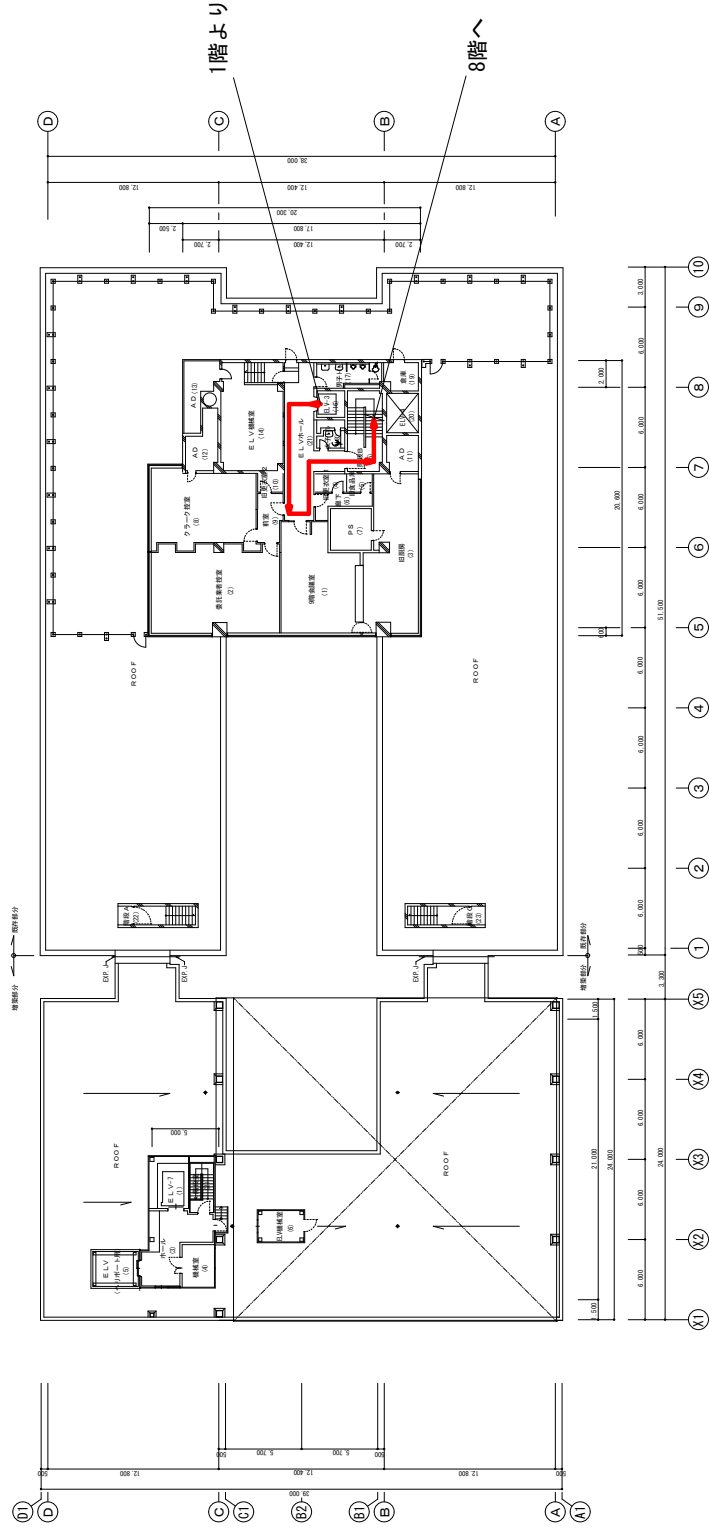

病棟巡視ルート②


平日巡視経路（16時30分）

夜間の第1・3巡視経路（19時・1時）

土・日・祝日の病棟巡視経路（9時・13時30分・16時30分）

8階B階段→既存側デイルーム→88スタッフステーション→88廊下
→増築側デイルーム→図書室→医局廊下→医局ホール→7階へ

市立釧路総合病院 8階平面図

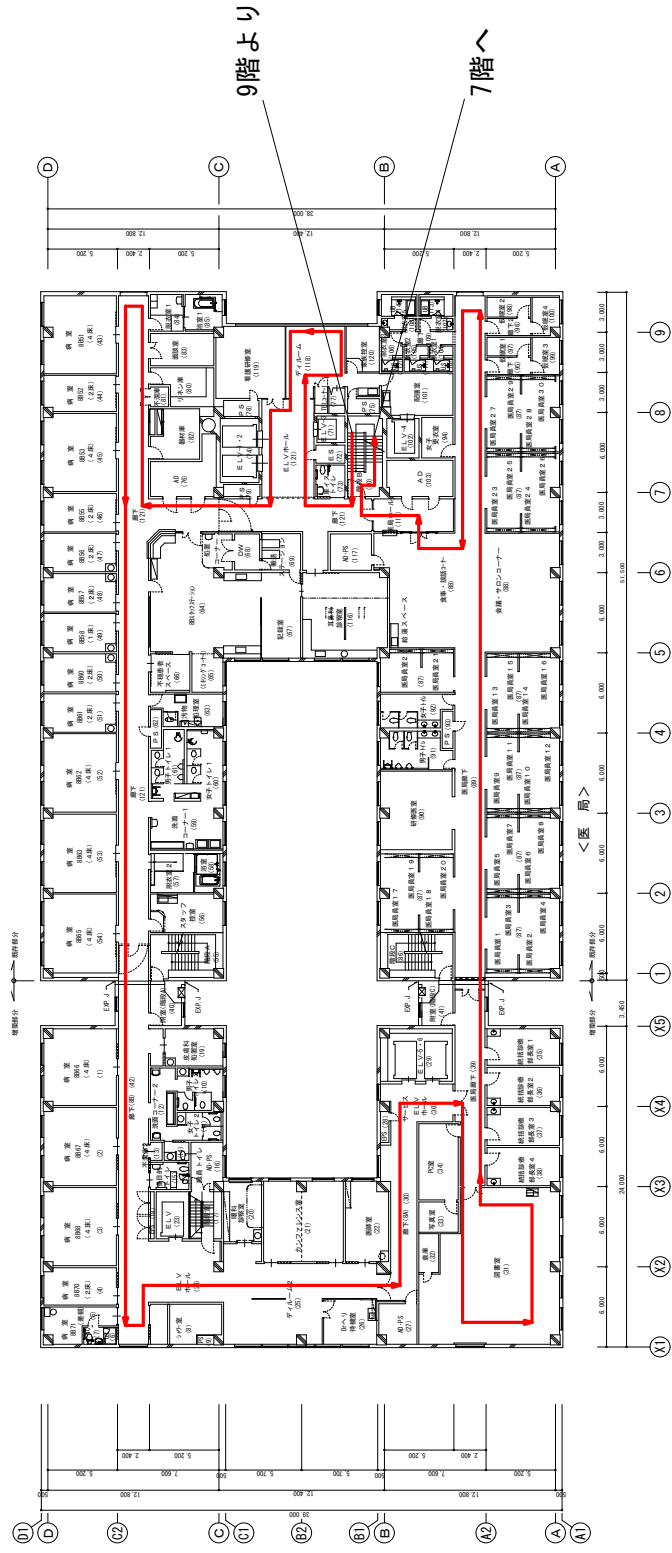

病棟巡視ルート③


平日巡視経路（16時30分）

夜間の第1・3巡視経路（19時・1時）

土・日・祝日の病棟巡視経路（9時・13時30分・16時30分）

7階B階段→既存側デイルーム→7Bスタッフステーション→7B廊下
→増築側デイルーム→7A廊下→7Aスタッフステーション→6階へ

市立釧路総合病院 7階平面図

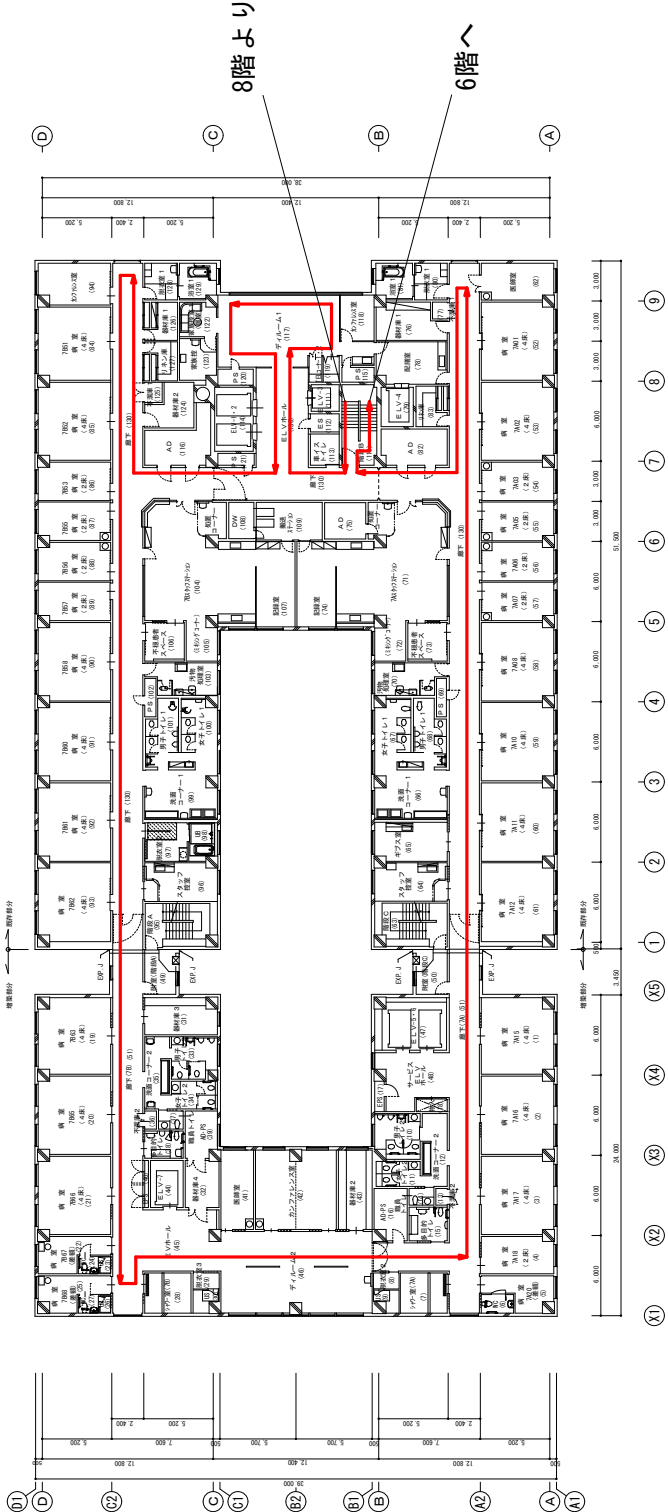

病棟巡視ルート④


平日巡視経路 (16時30分)

夜間の第1・3巡視経路 (19時・1時)

土・日・祝日の病棟巡視経路 (9時・13時30分・16時30分)

6階B階段→既存側デイルーム→6Bスタッフステーション→6B廊下
→増築側デイルーム→6A廊下→6Aスタッフステーション→5階へ

市立釧路総合病院 6階平面図

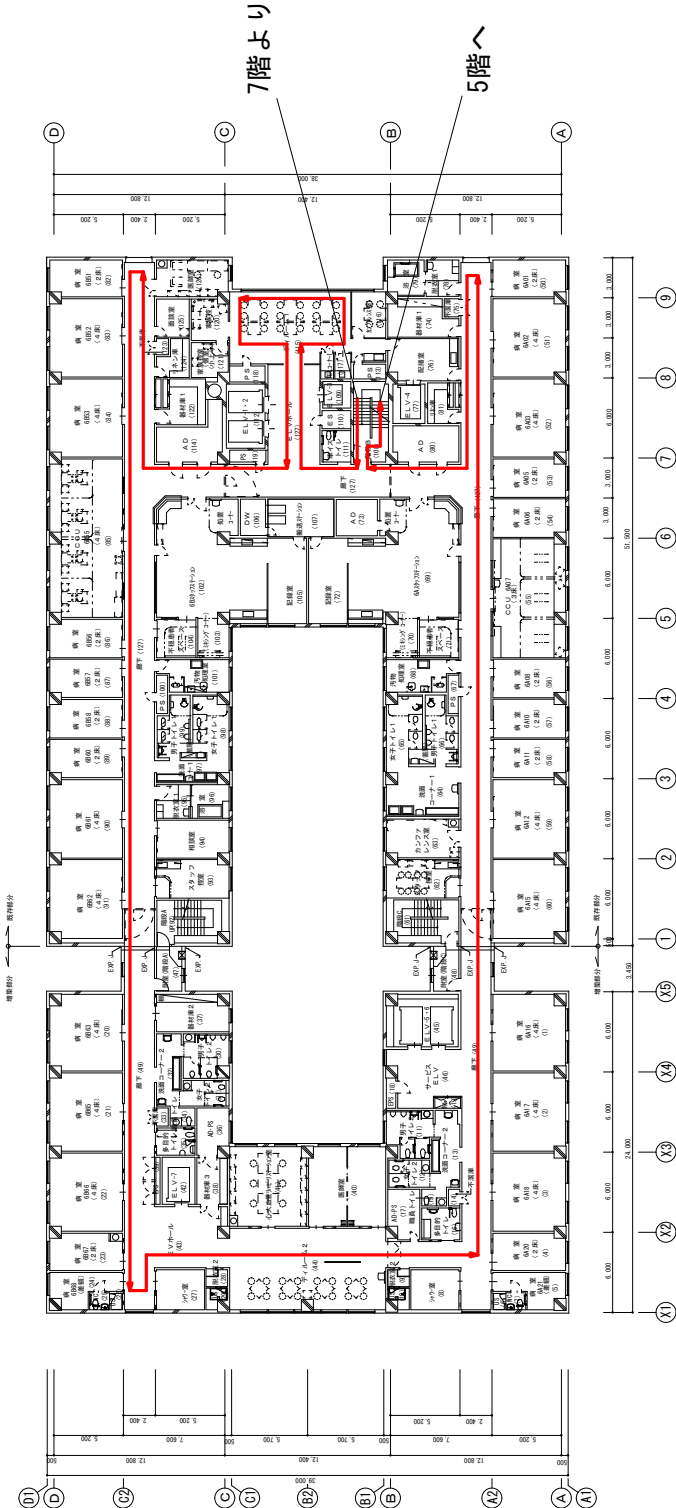

土・日・祝日の病棟巡視経路（9時・13時30分・16時30分）

[illegible]

病棟巡視ルート⑥

平日巡視経路 (16時30分)

夜間の第1・3巡視経路 (19時・1時)


土・日・祝日の病棟巡視経路 (9時・13時30分・16時30分)

4階B階段→既存側デイルーム→4Bスタッフステーション→4B廊下
→増築側デイルーム→4A廊下→4Aスタッフステーション→3階へ

市立釧路総合病院 4階平面図

5階より

3階へ

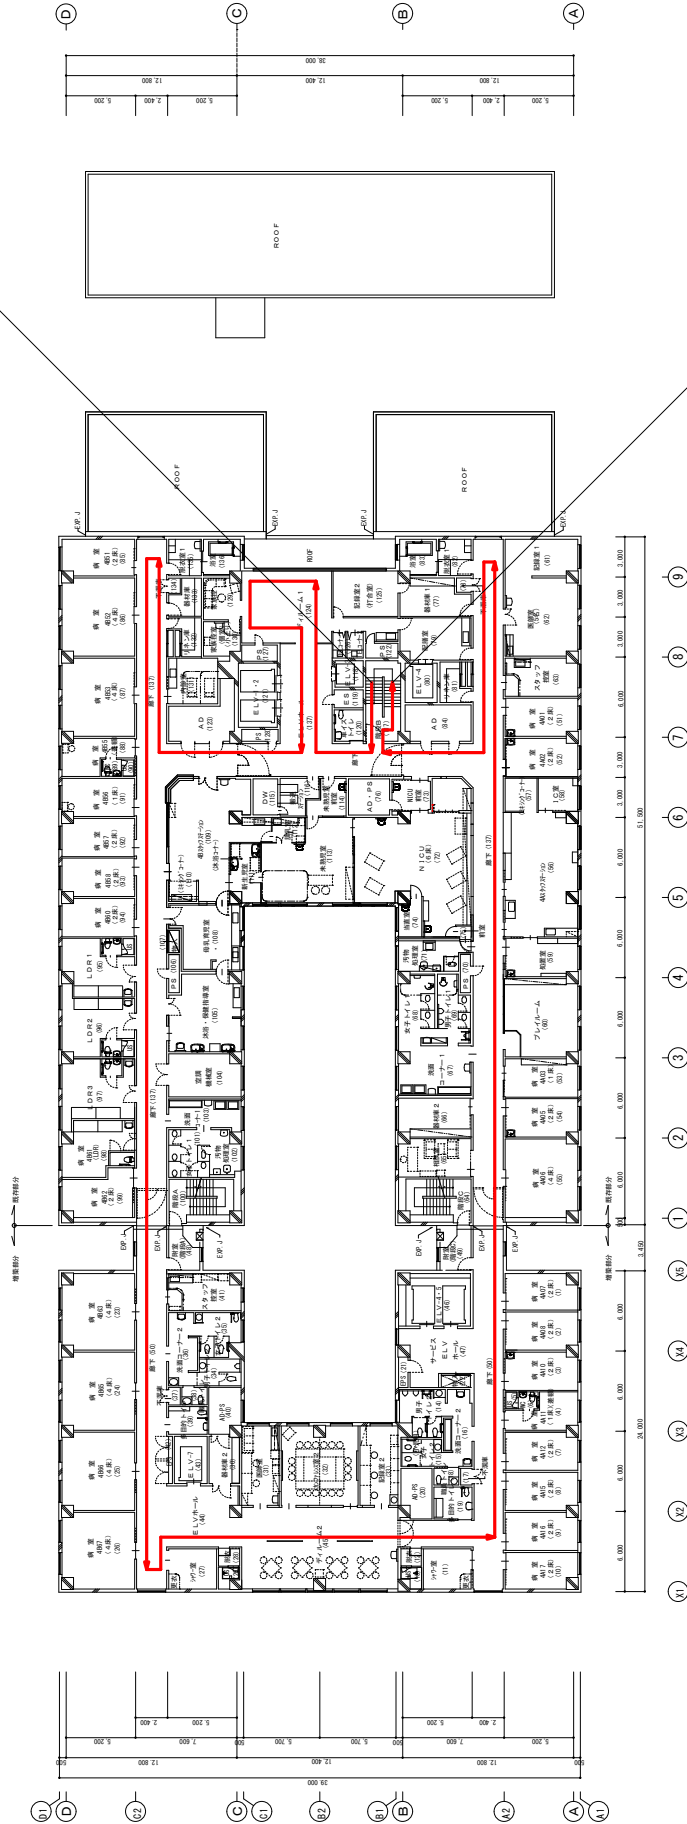


病棟巡視ルート⑦

平日巡視経路 (16時30分)

夜間の第 1・3 巡視経路 (19時・1時)


土・日・祝日の病棟巡視経路 (9時・13時30分・16時30分)

3階B階段→既存側デイルーム→3Bスタッフステーション→3B廊下
→増築側デイルーム→3A廊下→3Aスタッフステーション→2階へ

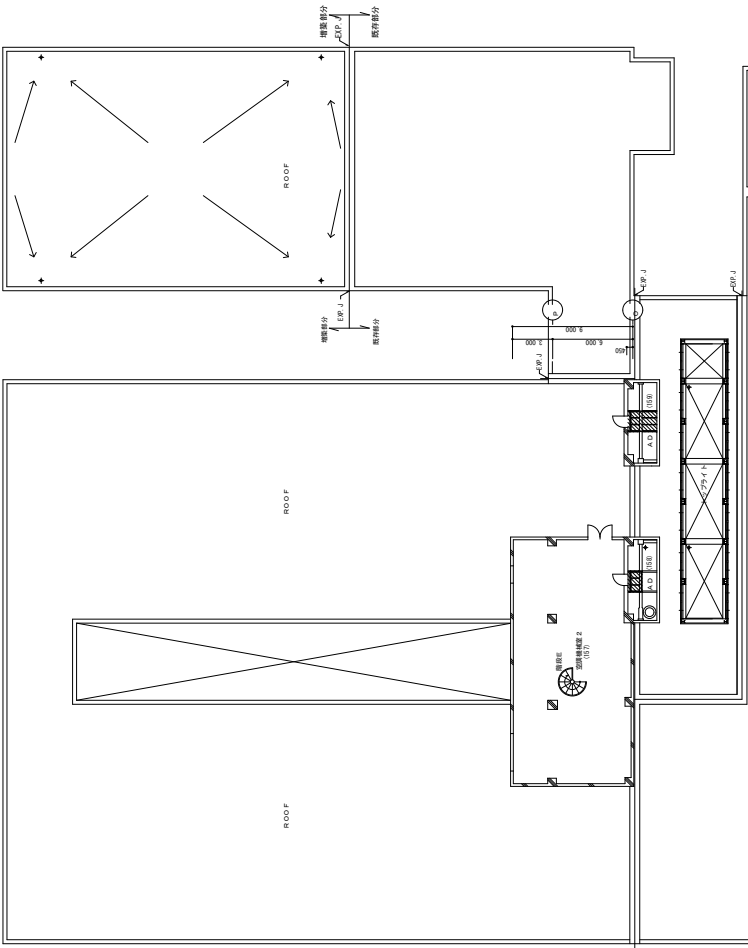

市立釧路総合病院 3階平面図

4階より

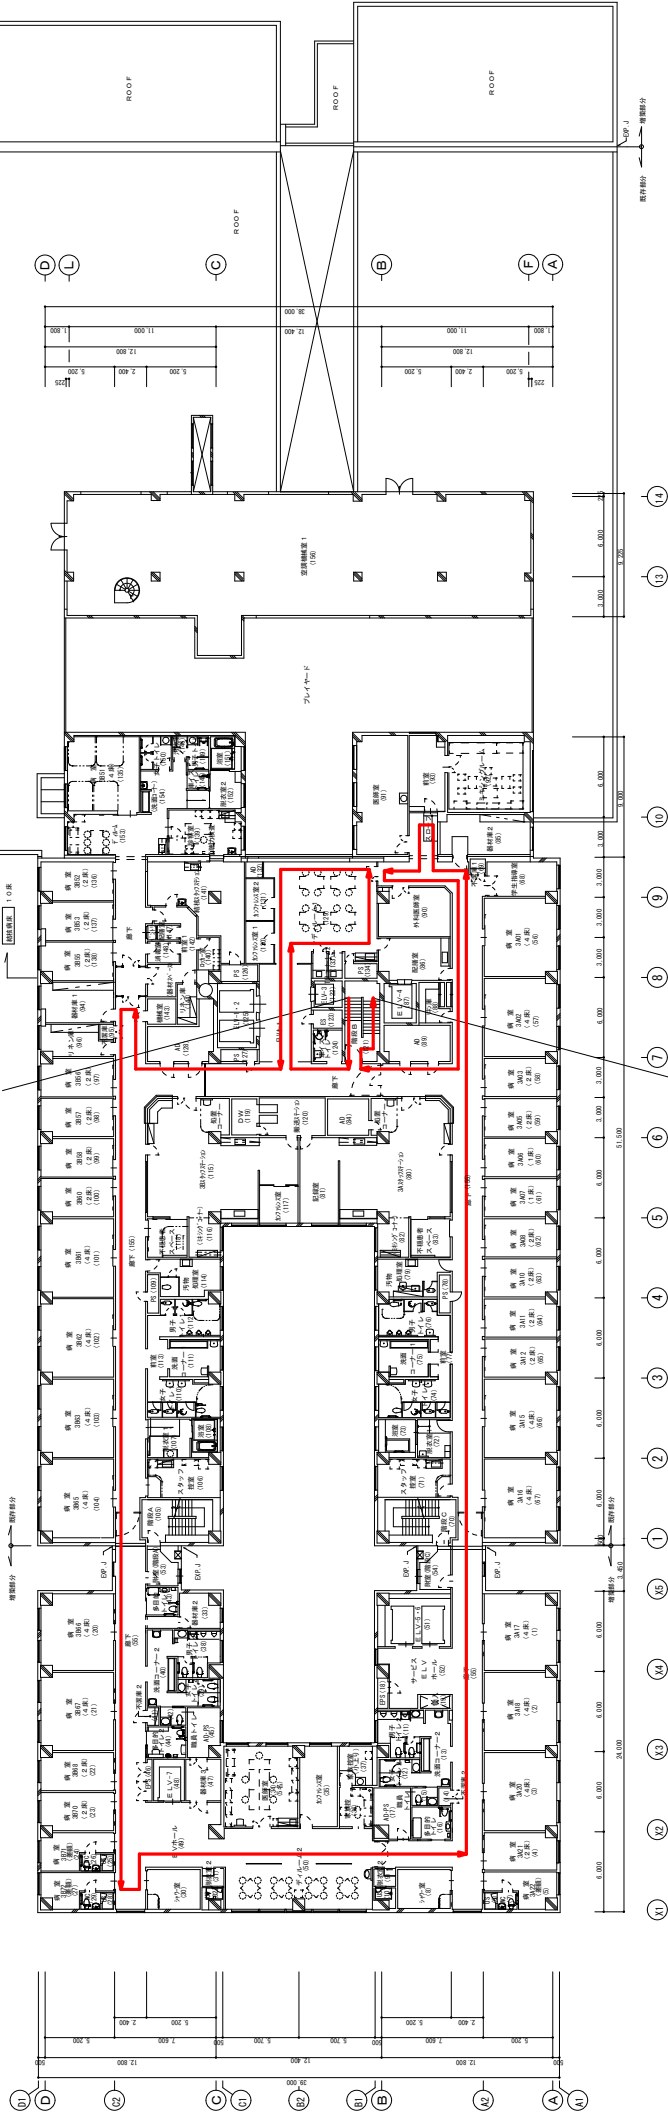

2階へ

病棟巡視ルート⑧


平日巡視経路 (16時30分)

夜間の第1・3巡視経路 (19時・1時)

土・日・祝日の病棟巡視経路 (9時・13時30分・16時30分)

2階B階段→検診室→家族控室前廊下→透析室前廊下
→院長室→看護部長室→講堂→1階感染病棟→用度担当
→会議室→総務課→医療管理課→1階へ

市立釧路総合病院 2階平面図

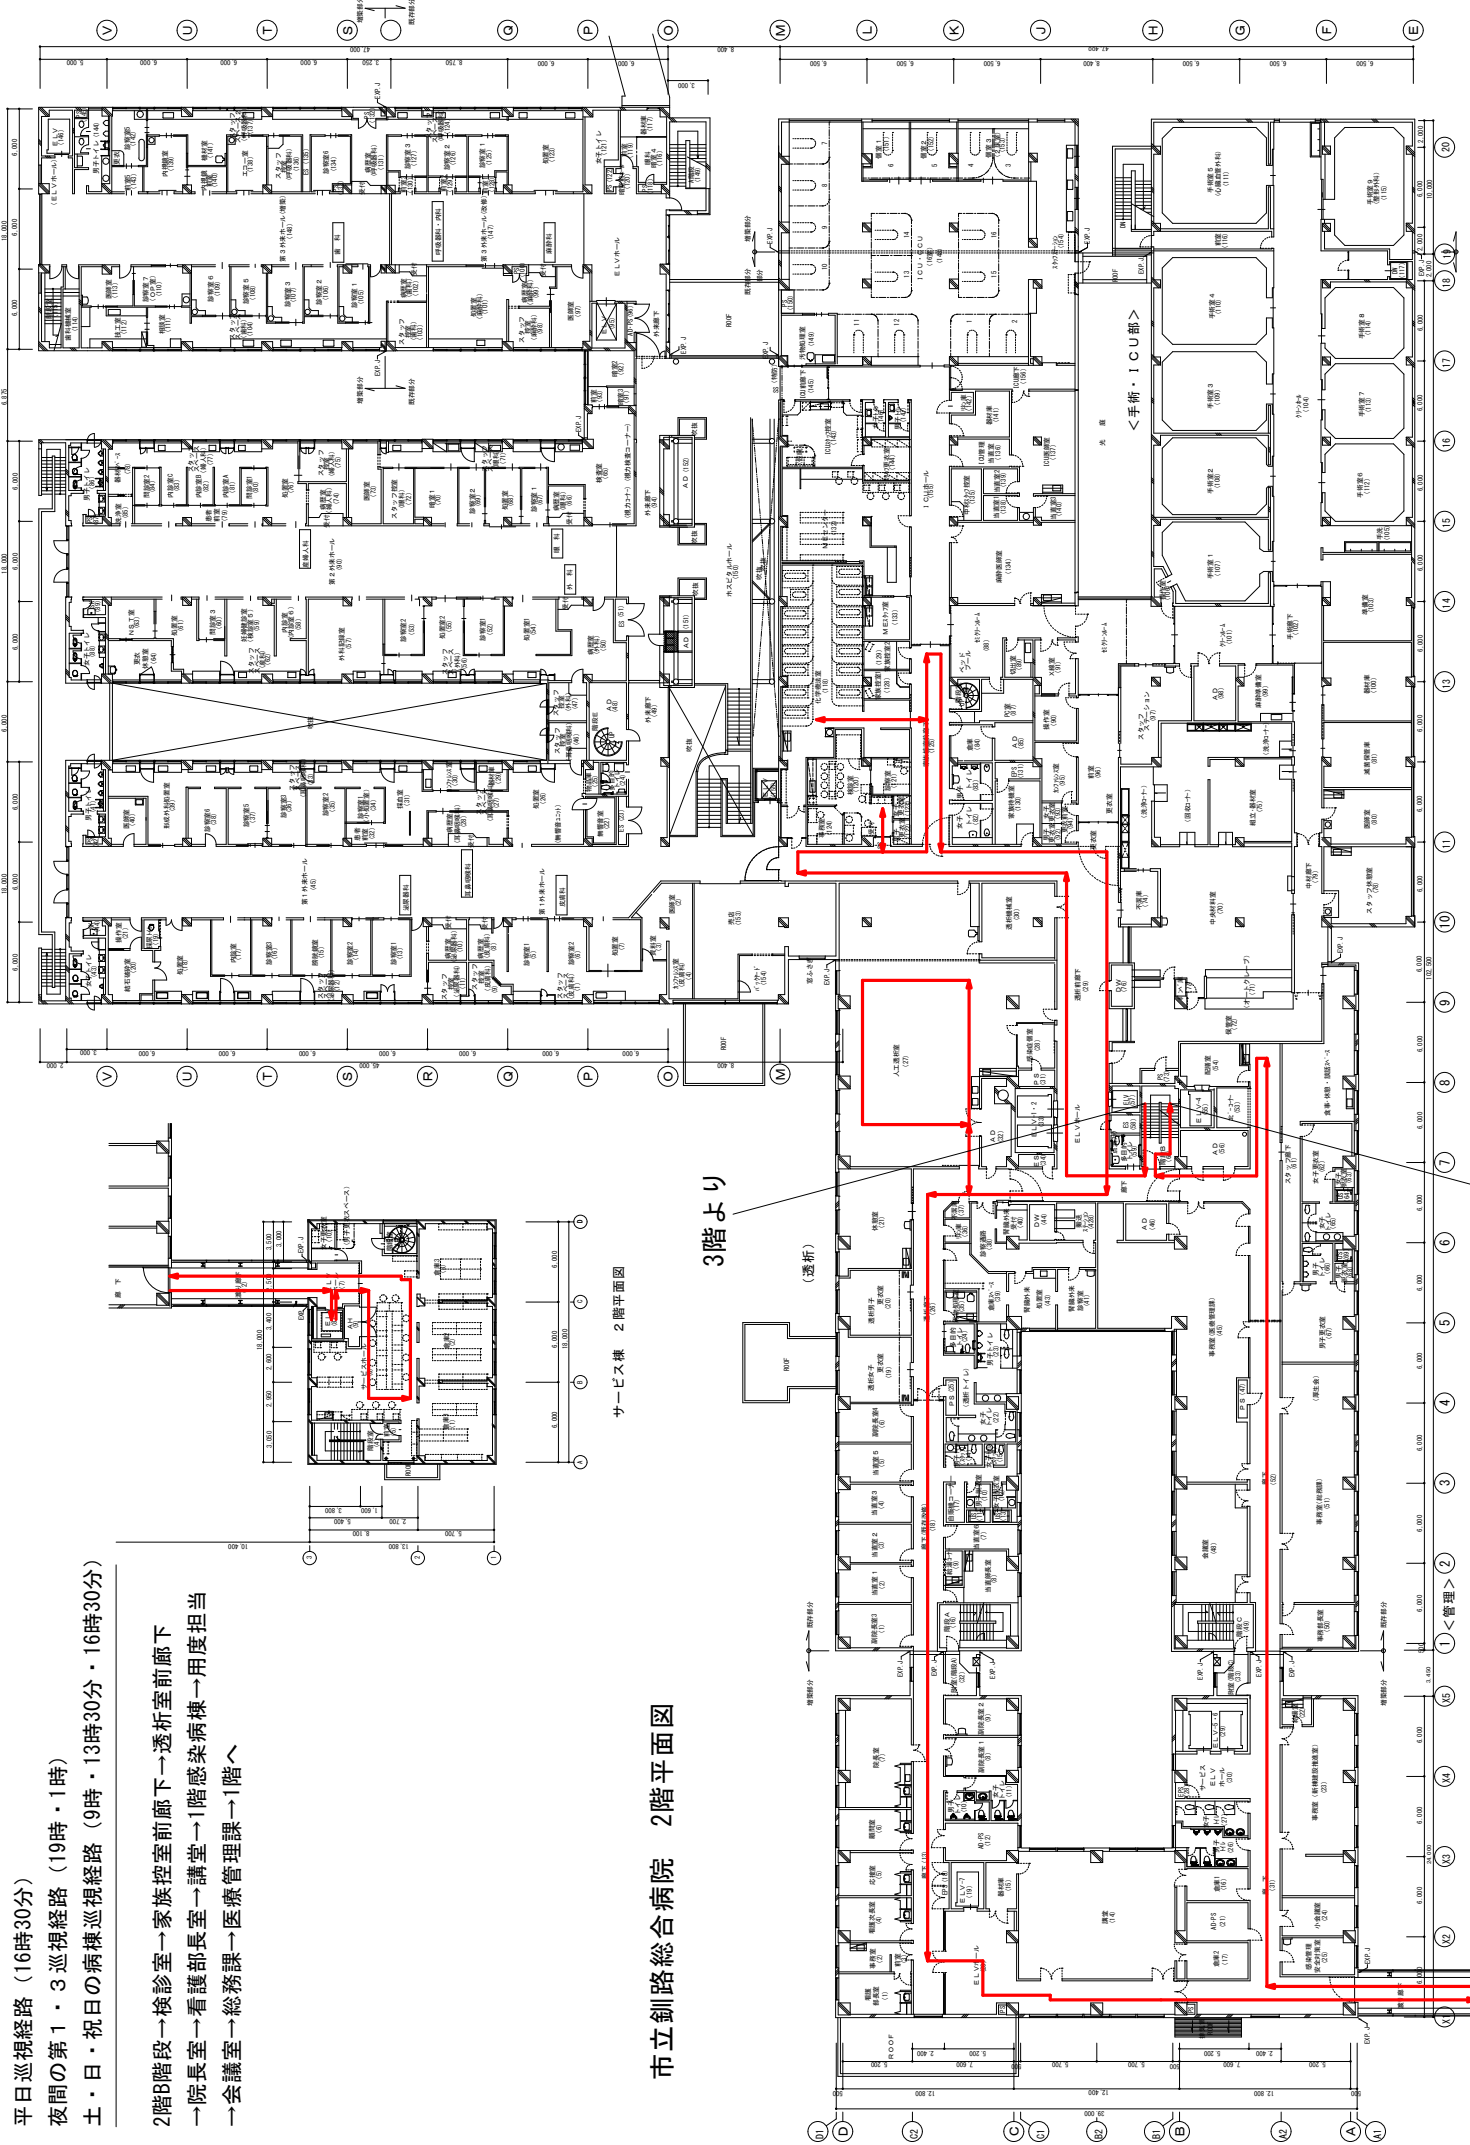

サービス棟 2階平面図

3階より

1階へ

病棟巡視ルート③



平日巡視経路 (16時30分)

夜間の第1・3巡視経路 (19時・1時)

土・日・祝日の病棟巡視経路 (9時・13時30分・16時30分)

1階B階段→1Aスタッフステーション→増築側デイルーム
→リハビリテーション科機能訓練室→地下1階へ

市立釧路総合病院 1階平面図

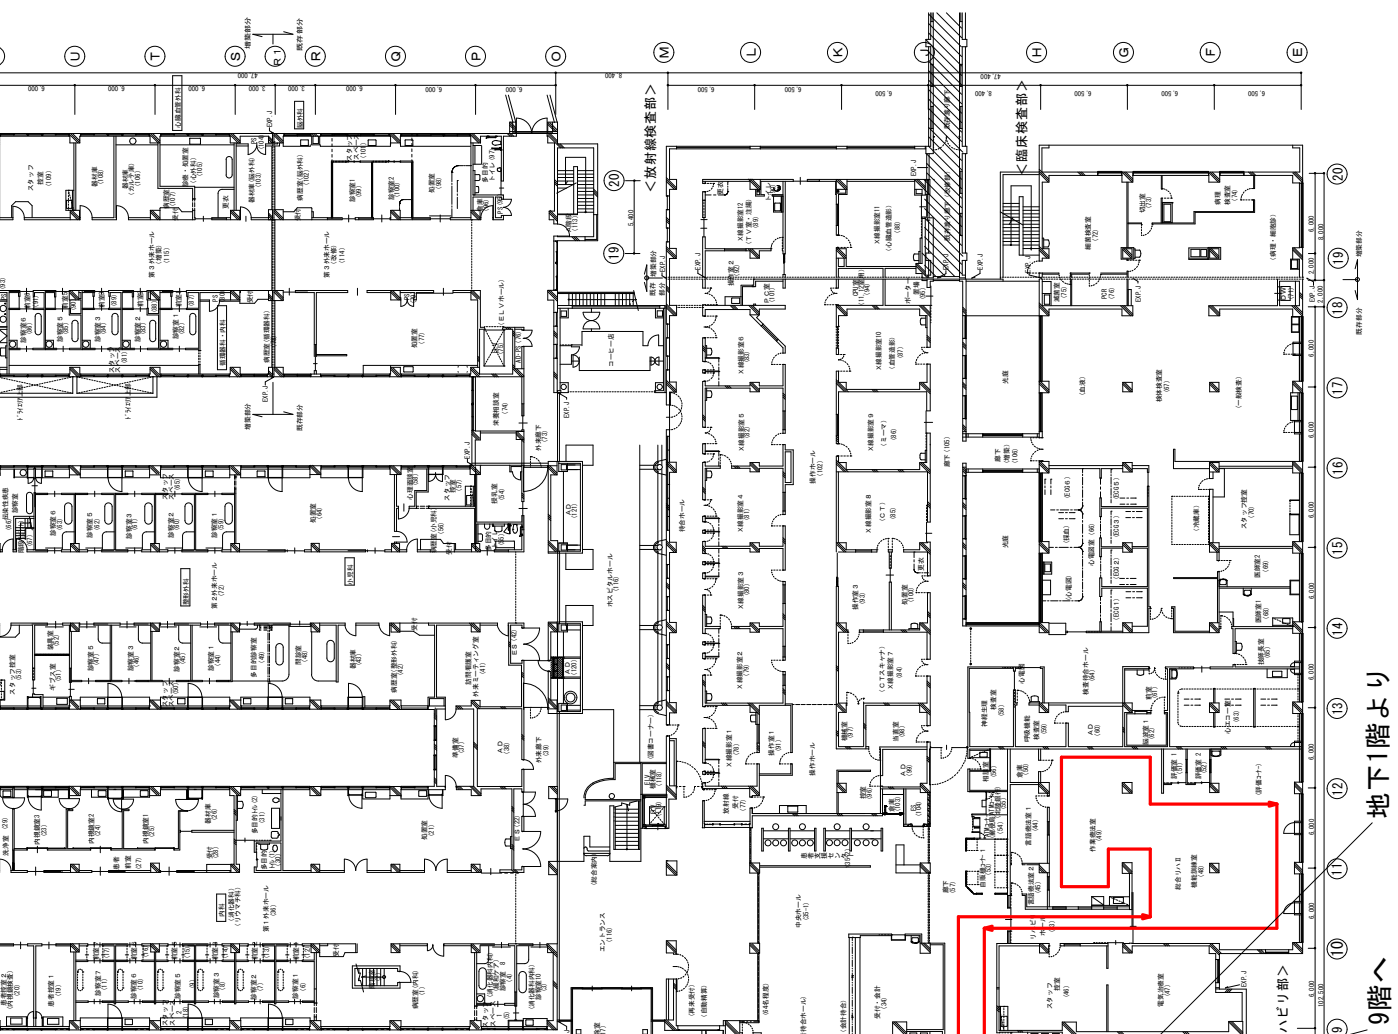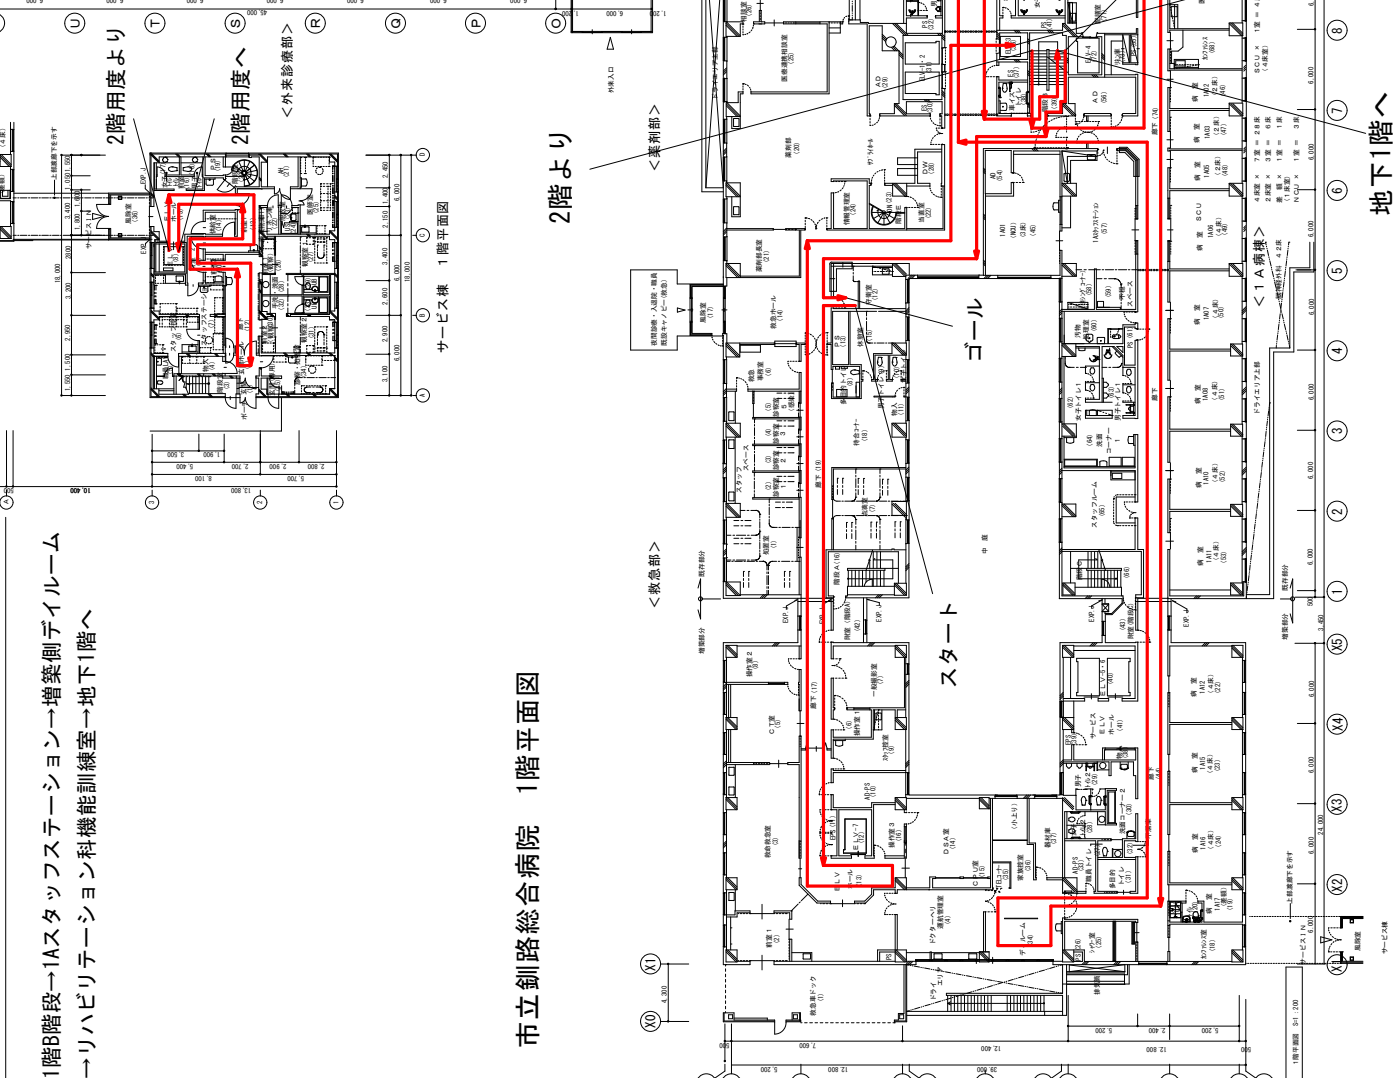

病棟巡視ルート⑩

平日巡視経路 (16時30分)

夜間の第1・3巡視経路 (19時・1時)

土・日・祝日の病棟巡視経路 (9時・13時30分・16時30分)

地下1階B階段→地下1階廊下→栄養科→洗濯廊下

→放射線技術科 (第2) →放射線治療科→地下1階更衣室

→霊安室前廊下→地下1階食堂→1階 (守衛室) へ

市立釧路総合病院 地下1階平面図

