


市立釧路総合病院 地下1階平面図

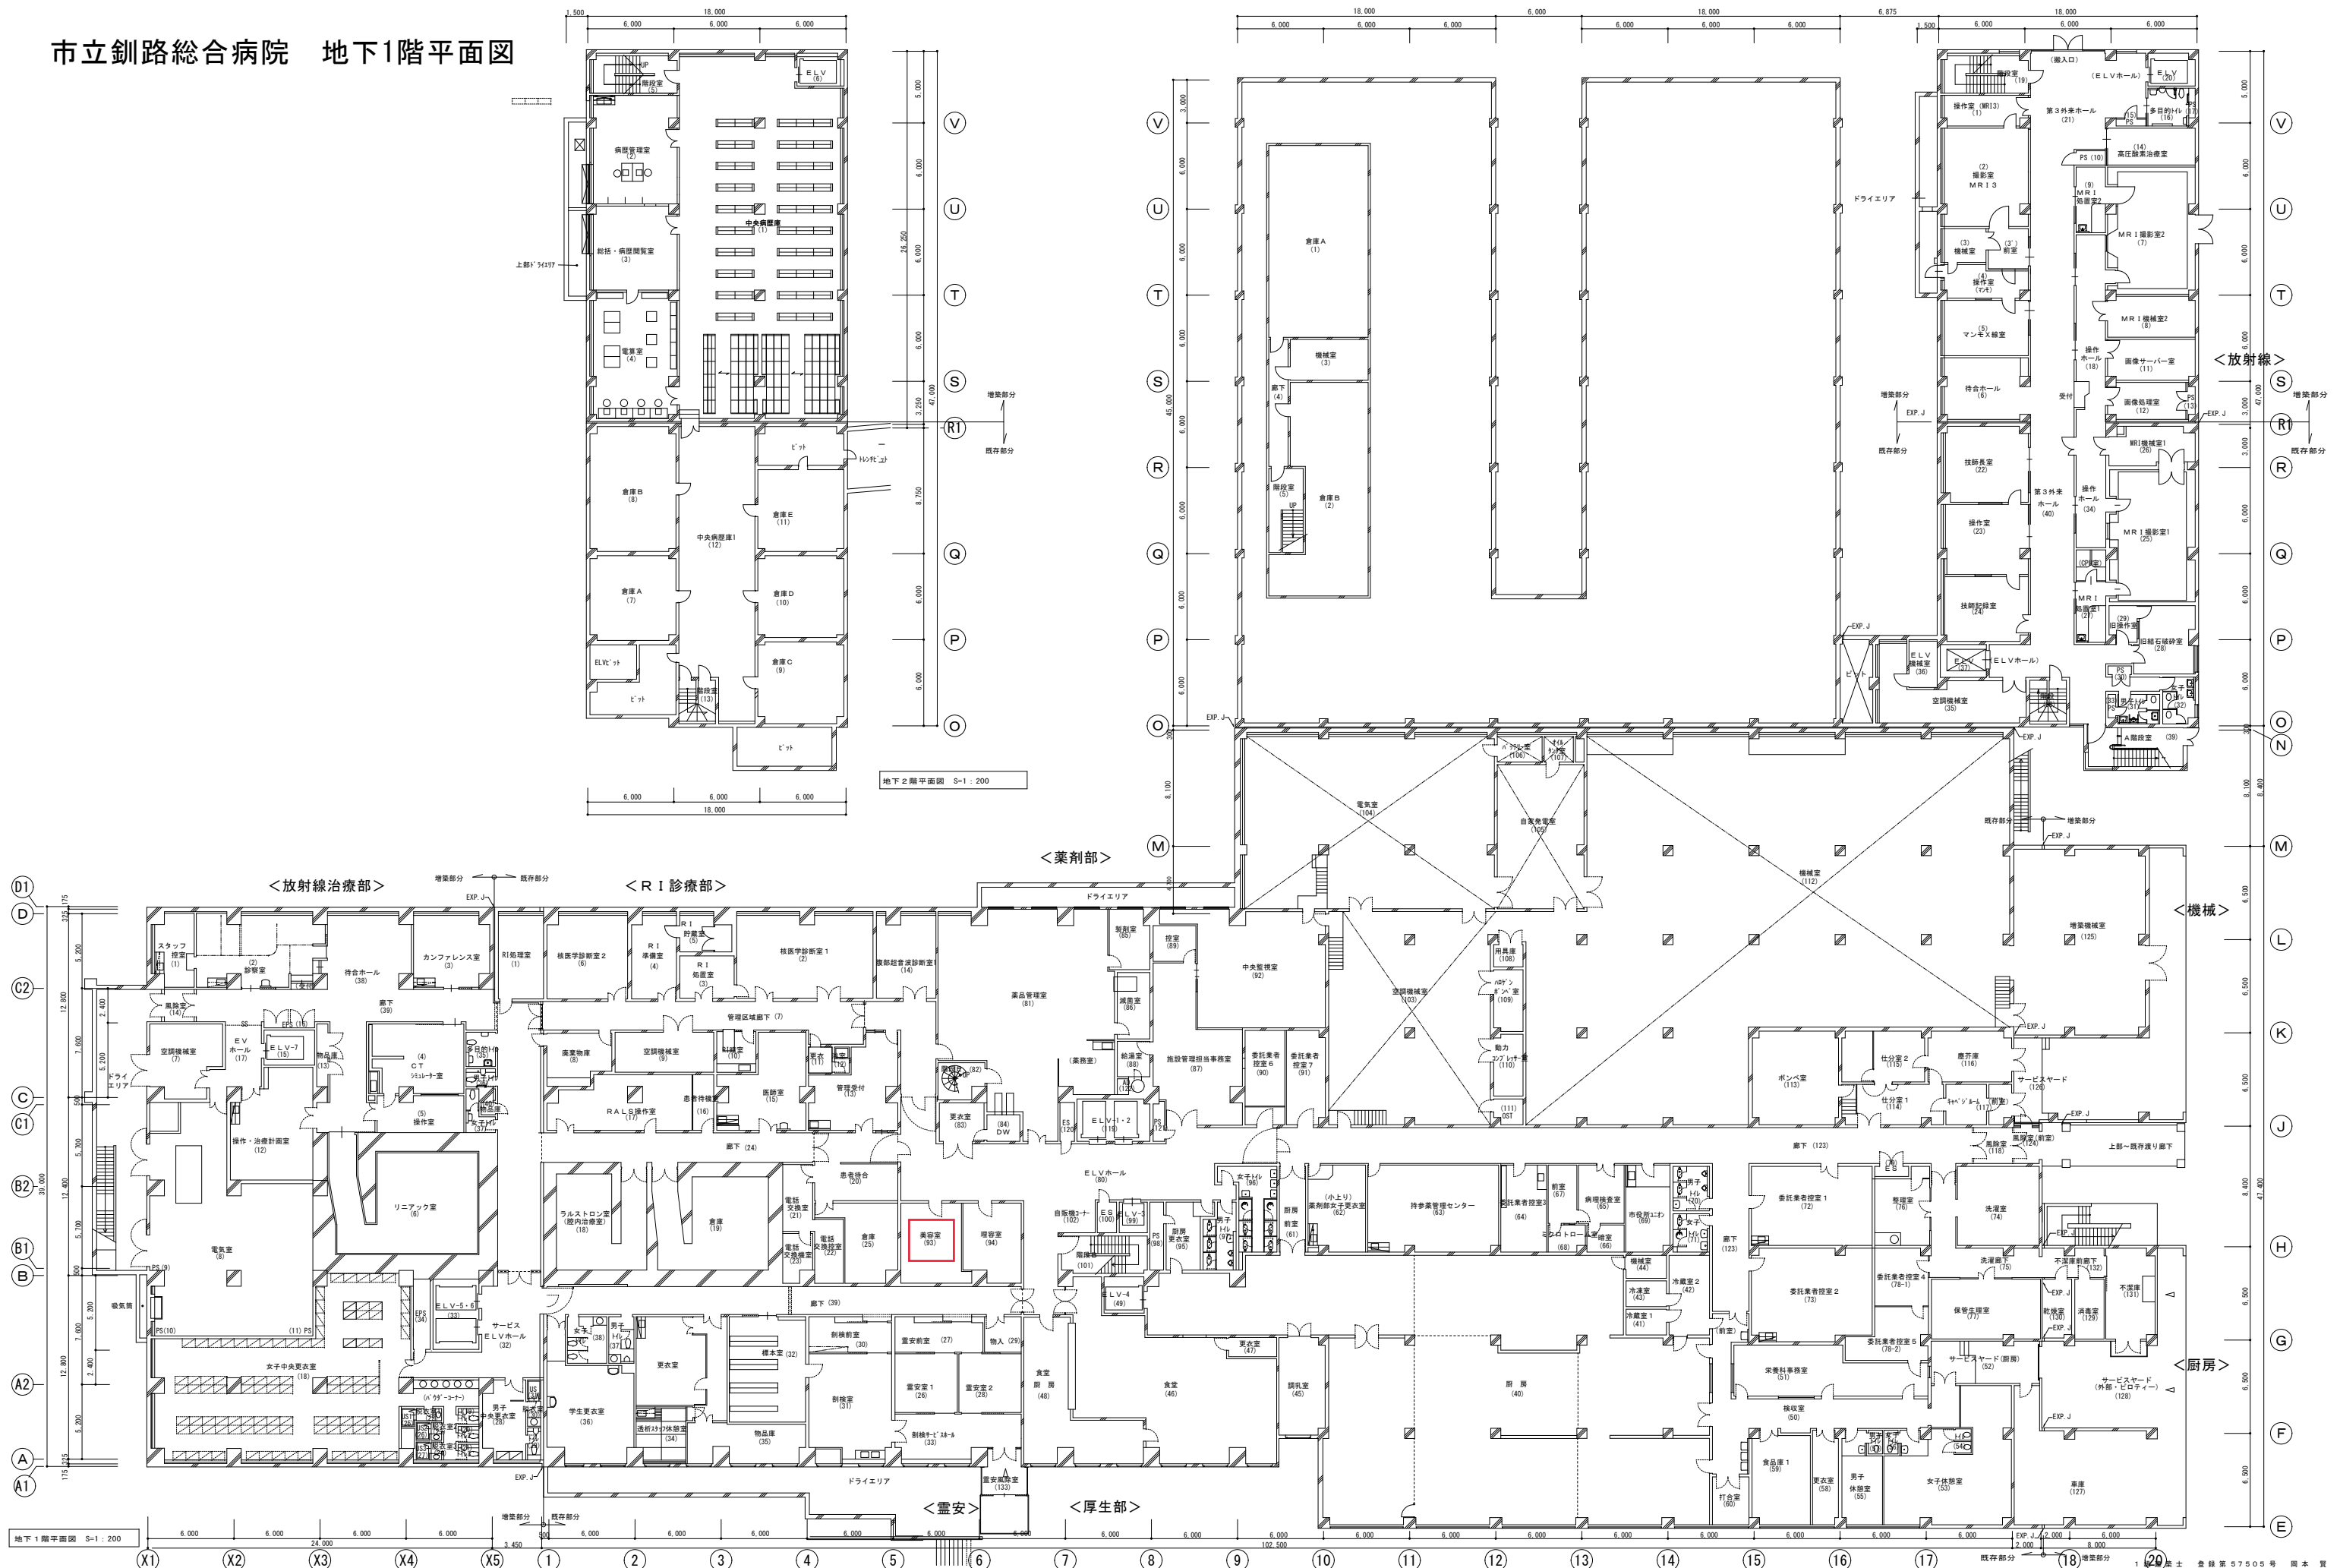

特記 ・ ・ ・	設計 ・ ・ ・	2011. 5. 18 P.A 市立釧路総合病院入院病棟・中央診療棟増改築工事（建築主体） 市立釧路総合病院外来棟増改築工事（建築主体）	図番 A-024
久米・王子 特定共同企業体		地下1階、地下2階平面図 1/200	図番 104016